




Elaborato: **TAV.12**
Oggetto: **PROGETTO INTERVENTI DI RESTAURO SPECIALISTICI LOCALI EX CHIESA E LAMPADARIO**
Scala: 1:50 Data: Dicembre 2016



PROGETTAZIONE:
Arch. Maria Teresa NOTO

SUPPORTO AL RUP:
Arch. Prof. Carla BARTOLOZZI


K-PLAN AREA DI INTERVENTO scala 1:500

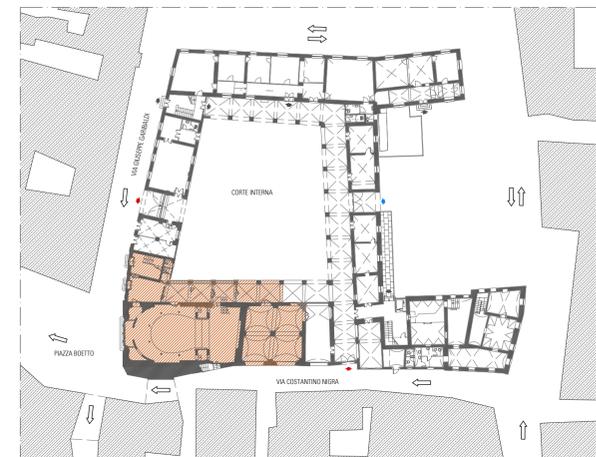

K-PLAN PIANTE PIANO TERZO scala 1:200

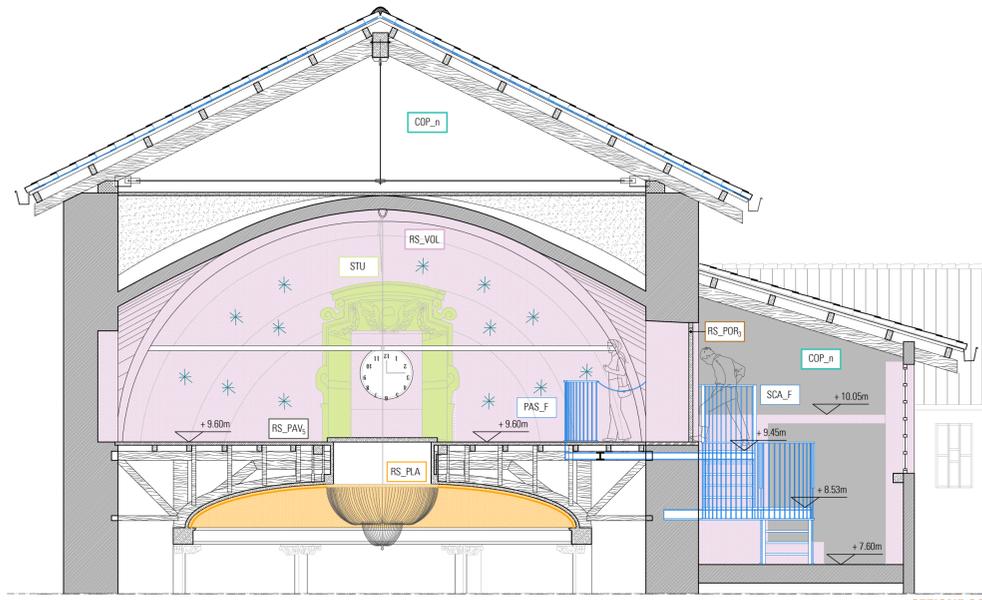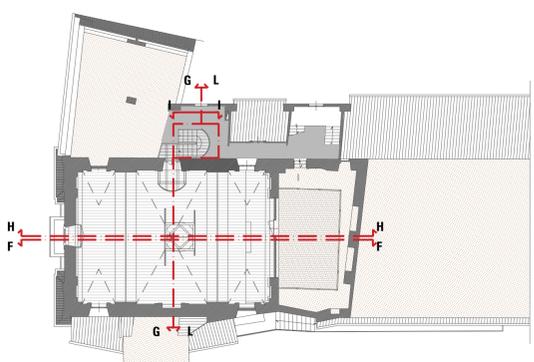


SEZIONE GG

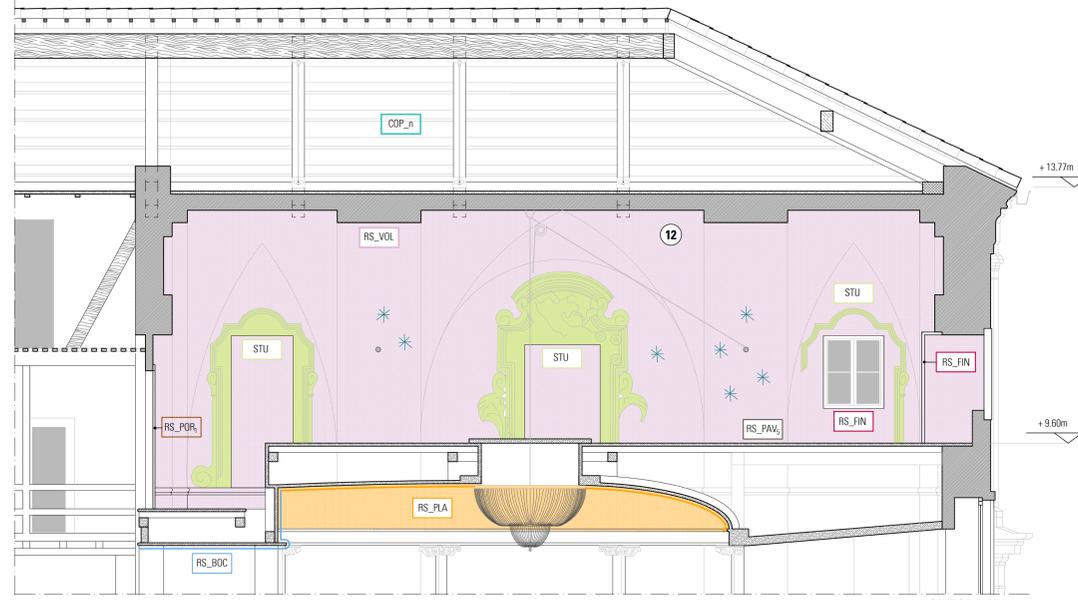


SEZIONE FF




STUCCHI e OROLOGIO FRONTE VIA GARIBOLDI

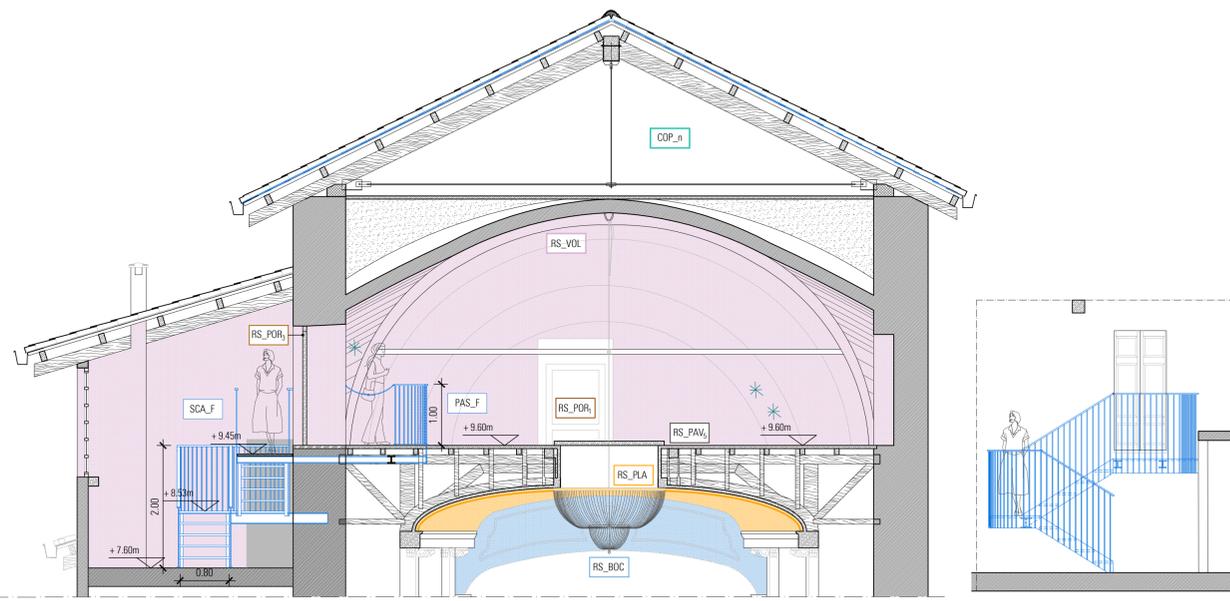

SEZIONE LL

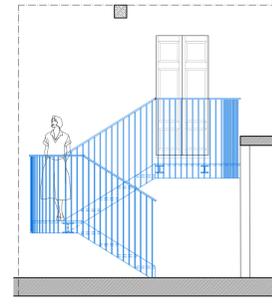

SEZIONE II

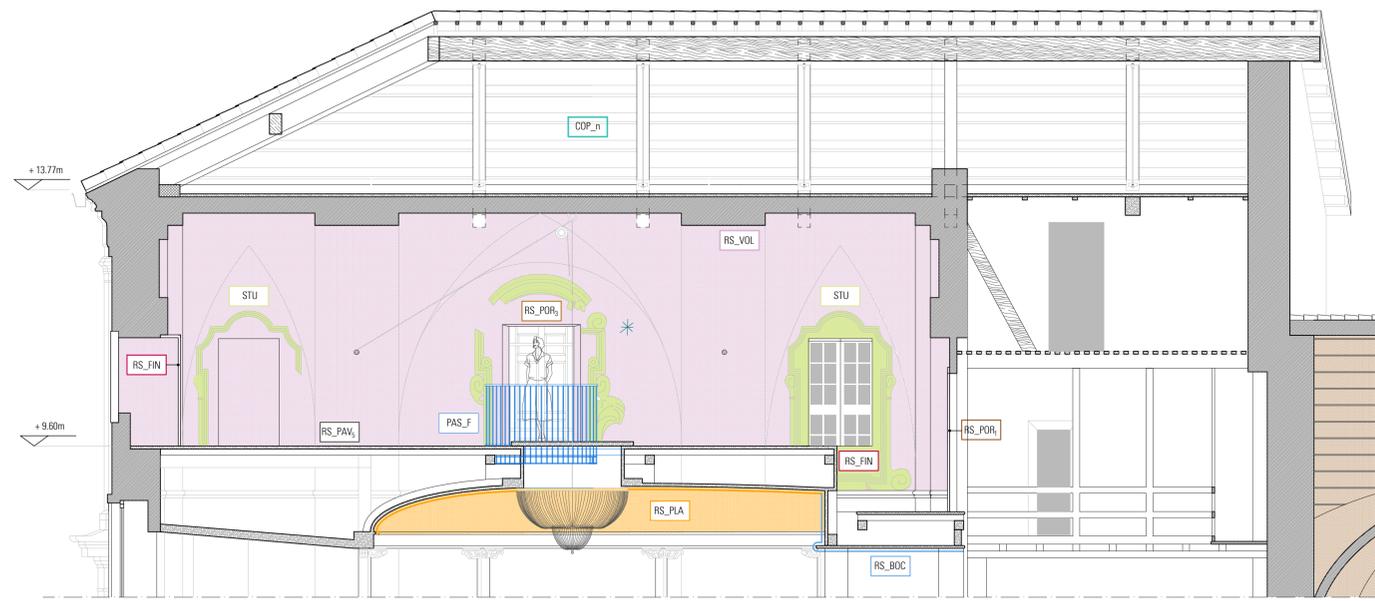

SEZIONE HH

CONVENZIONI GRAFICHE

- Nuovi interventi
- Quote altimetriche
- Muratura esistente
- Assito e travi in legno
- Graffiti

* tutte le quote di interpiano e altimetriche sono da verificare in cantiere

FINITURE SUPERFICIALI

- MURATURE VERTICALI**
 - PARETI INTONACATE TINTEGGIATE:**
 - verifica dell'integrità delle superfici ed eventuale rimozione di porzioni non aderenti
 - integrazione delle lacune con malta a base calce compatibile per composizione all'esistente
 - preparazione della superficie mediante rimozione vecchie tinteggiature e rasatura
 - tinteggiatura a calce (coloritura da concordare con DL)
 - fissaggio di figure schizzate sulle superfici parietali
 - stesura di protezione superficiale finale
 - PARETI INTONACATE CON GRAFFITI:**
 - verifica dell'integrità delle superfici ed eventuale rimozione di porzioni non aderenti
 - preconsolidamento delle superfici da restaurare
 - eventuale integrazione delle lacune con malta a base calce compatibile per composizione all'esistente
 - consolidamento dell'intonaco
 - fissaggio delle figure schizzate sulle superfici parietali
 - stesura di protezione superficiale finale
- ORIZZONTAMENTI**
 - RS_VOL** **VOLTE e SOLAI INTONACATI:**
 - verifica dell'integrità delle superfici ed eventuale rimozione di porzioni non aderenti
 - integrazione delle lacune con malta compatibile per composizione all'esistente
 - preparazione della superficie mediante rimozione vecchie tinteggiature e rasatura
 - tinteggiatura a calce (coloritura idonea)
 - RS_PAV5** **PAVIMENTAZIONE IN ASSITO DI LEGNO:**
 - verifica statica (non sono previsti ulteriori interventi)
 - STU** **ELEMENTI IN STUCCO**
 - rimozione depositi superficiali coerenti e incoerenti
 - estrazione dei sali
 - ristabilimento della coesione (preconsolidamento) e rimozione di eccesso di prodotto consolidante
 - eventuale consolidamento di fessurazioni o fratturazioni di elementi aggettanti
 - stuccature o microstuccature con malta
 - stesura di prodotto protettivo finale
- PLAFOND E BOCCASCENA**
 - RS_PLA** **PLAFOND INTONACATO DIPINTO:**
 - verifica dell'integrità delle superfici ed eventuale rimozione di porzioni non aderenti
 - pulitura a secco con pennellesse, spazzole di saggina, stracci e scopini
 - integrazioni delle decorazioni superficiali con ripresa delle linee e delle cromie principali
 - equilibratura cromatica delle integrazioni
 - stesura di protezione superficiale mediante applicazione di prodotto protettivo
 - RS_BOC** **BOCCASCENA IN LEGNO DIPINTO:**
 - verifica dell'integrità della struttura lignea con ricommissioni e ripristino della continuità strutturale
 - pulitura a secco con pennellesse, spazzole di saggina, stracci e scopini
 - rimessa in funzione del meccanismo dell'orologio e pulitura quadrante
 - integrazioni cromatiche delle decorazioni dipinte

SERRAMENTI ESTERNI

- RS_FIN** **FINESTRE**
 - Pulitura e verniciatura protettiva della superficie
 - serramenti piano primo, secondo e terzo

SERRAMENTI INTERNI

- RS_POR1** **PORTE**
 - PORTE INTERNE IN LEGNO:
 - revisione dell'intelaiatura esistente
 - revisione della ferramenta e di componenti metalliche
 - riverniciatura protettiva della superficie -ambienti esterni

NUOVI ELEMENTI

- SCA_F** Fornitura e posa di **NUOVA SCALA STRUTTURALE** in ferro per accesso locale ex chiesa, vedi tavola di dettaglio
- PAS_F**

LAMPADARIO



IL RESTAURO DEL LAMPADARIO E' ESCLUSO DAL PRESENTE APPALTO