




RESTAURO DEL TEATRO STORICO COMUNALE
CUP: D72C15000070002
PROGETTO ESECUTIVO




Elaborato:	Oggetto:
IM.2	IMPIANTI MECCANICI
	IMPIANTO IDRICO-SANITARIO
Scala: 1:50	Data: Dicembre 2016

PROGETTAZIONE:
Arch. Maria Teresa NOTO


SUPPORTO AL RUP:
Arch. Prof. Carla BARTOLOZZI

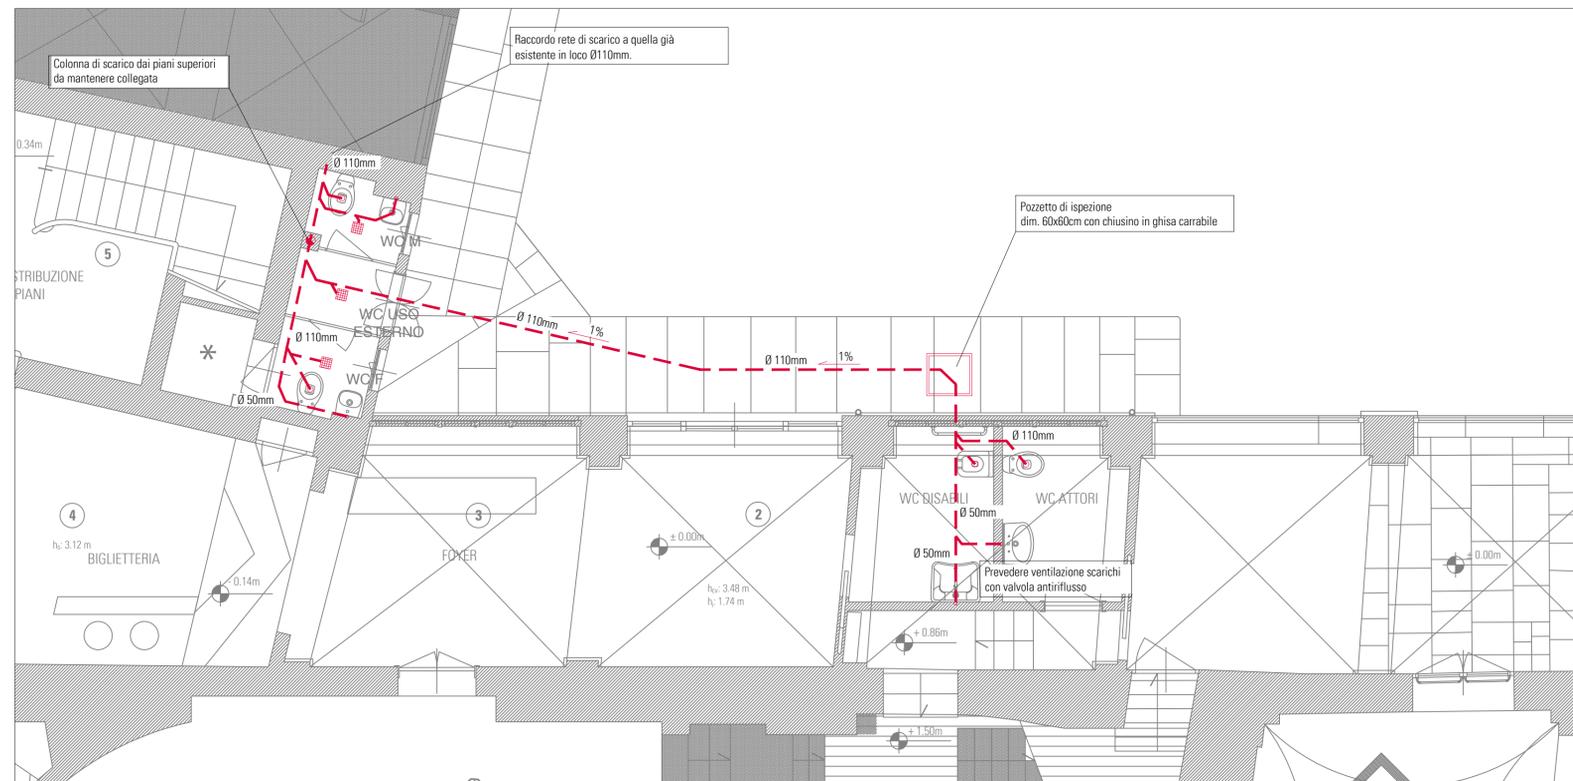

STRALCIO PIANO TERRENO SCARICHI

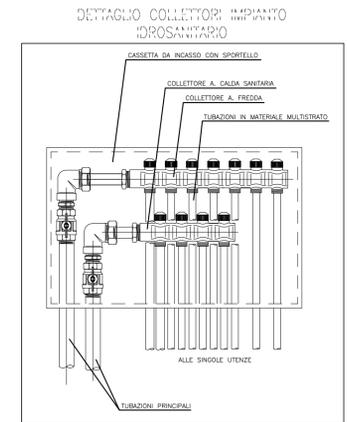

LEGENDA SIMBOLI SCARICHI	
	TUBAZIONE DI SCARICO IN PEHD, PASSAGGIO NEI MASSETTI O NEL TERRENO
	PILETTA DI SCARICO SIFONATA A PAVIMENTO
LEGENDA SIMBOLI ADDUZIONI IDRICHE	
	CASSETTA DA INCASSO A PARETE PER ALLOGGIAMENTO COLLETTORI DI DISTRIBUZIONE IDROSANITARIO COMPLETE DI VALVOLE DI INTERCETTAZIONE GENERALE
	IDRANTINO DI LAVAGGIO A PARETE CON ATTACCO PORTAGOMMA E RUBINETTO DI APERTURA CON COMANDO A CHIAVE ANTIMANOMISSIONE
	TUBAZIONI IN ACCIAIO ZINCATO PER TUBAZIONI PRINCIPALI SINO AI COLLETTORI DI DISTRIBUZIONE
	TUBAZIONI IN MATERIALE METALPLASTICO MULTISTRATO DIM. 16mm ANNEGATE NEL MASSETTO DEL PAVIMENTO PRECOIBENTATE SECONDO D.R.P. 412/93 SIA PER UTENZE ACQUA CALDA CHE FREDDA DEI SINGOLI APPARECCHI
	VASO IGIENICO DEL TIPO A PAVIMENTO IN CERAMICA SMALTATA DI COLORE BIANCO COMPLETO DI CASSETTA DI CACCIATA 9 LITRI A DOPPIO PULSANTE INCASSATA A PARETE E TUBAZIONE DI RISCIAQUO DIM. INDICATIVE 60X36cm COMPLETO DI COPRISEDILE
	LAVABO A PARETE IN CERAMICA SMALTATA STAFFATO A PARETE, COMPLETO DI RUBINETTI DI PRESA A PARETE, CANNETTE DI COLLEGAMENTO AL MISCELATORE, MISCELATORE MONOCOMANDO A LEVA CORTA. DIM. INDICATIVE: 35X35cm
	LAVABO A PARETE IN CERAMICA SMALTATA STAFFATO A PARETE, TIPOLOGIA PER DISABILI, CANNETTE DI COLLEGAMENTO AL MISCELATORE, MISCELATORE MONOCOMANDO A LEVA LUNGA CROMATO. DIM. INDICATIVE: 70X56cm
	LAVABO A PARETE IN CERAMICA SMALTATA STAFFATO A PARETE, COMPLETO DI RUBINETTI DI PRESA A PARETE, CANNETTE DI COLLEGAMENTO AL MISCELATORE, MISCELATORE MONOCOMANDO A LEVA CORTA CROMATO. DIM. INDICATIVE: 60X43cm
	VASO IGIENICO DEL TIPO A PAVIMENTO PER DISABILI, DEL TIPO CON CATINO ALLUNGATO COMPLETO DI CASSETTA DI RISCIAQUO A ZAINO DIM. INDICATIVE 800X40cm REALIZZATO IN CERAMICA SMALTATA

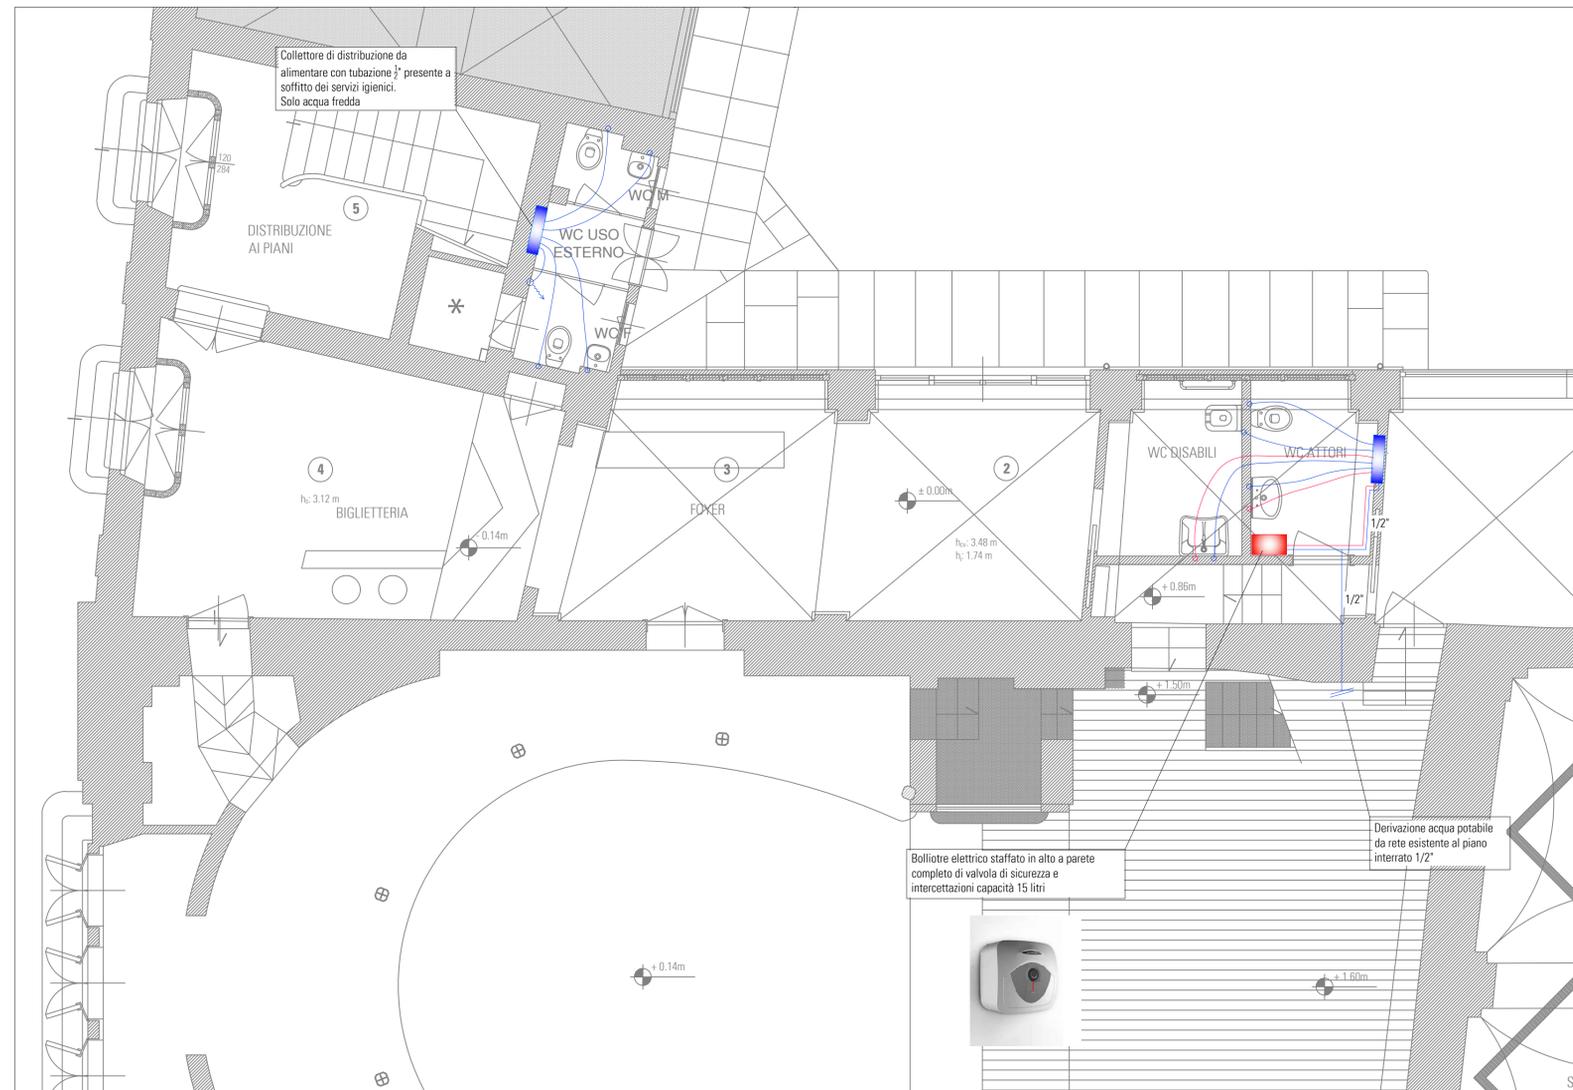

STRALCIO PIANO TERRENO ADDUZIONI