


TIPOLOGIA BOTOLA DI ACCESSO ALLA COPERTURA



SCHEMA FALDALI DA SOSTITUIRE

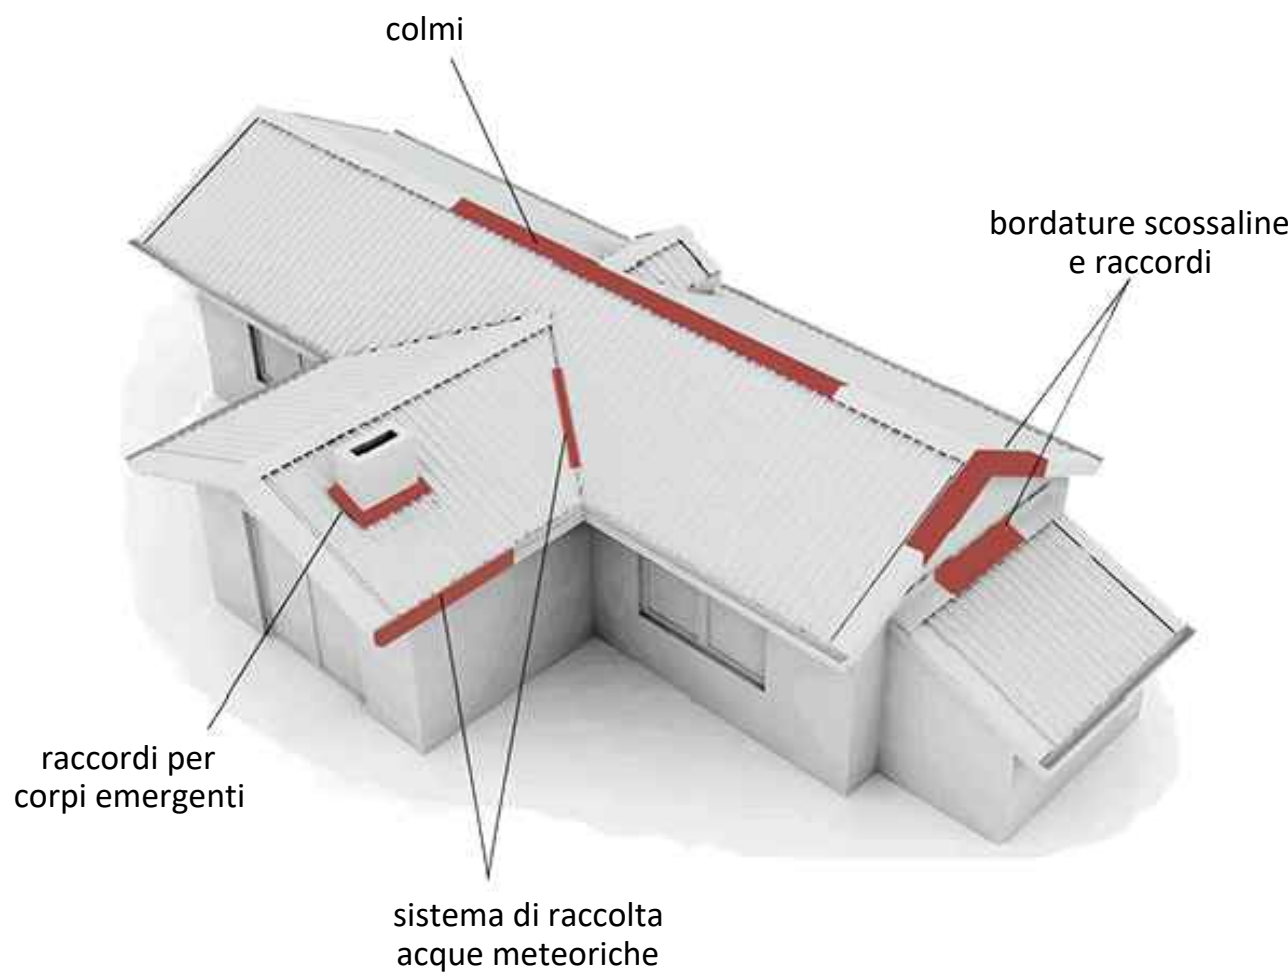

- N.B.
- 1) I nuovi faldali dovranno avere la stessa tinta dei faldali esistenti.
 - 2) I faldali dei cornicioni dovranno essere sostituiti durante il LOTTO di lavori n. 2.

COMMITTENTE:



COMUNE DI CUORGNE'

IL RESPONSABILE DEL PROCEDIMENTO:

OGGETTO:
Progettazione, dl, contabilità, coordinamento sicurezza per manutenzione straordinaria edifici scolastici pubblici - scuola elementare A.Peno - CUP: D75B18003820001

LOCALITÀ DELL'INTERVENTO:
COMUNE DI CUORGNE', VIA XXIV Maggio, N° 3

FASE PROGETTUALE:
PROGETTO DEFINITIVO-ESECUTIVO

8
7
6
5
4
3
2
1	24/05/2019	Consegna progetto esecutivo	F.T.	M.D.P.	D.G.
REVISIONE	DATA	DESCRIZIONE	REDATTO	VERIFICATO	RIESAMINATO

TITOLO:
PARTICOLARI COSTRUTTIVI -
PROGETTO

ARCHIVIO:
4653
FILE N°:
LOTTO1_LOTTO2

DATA:
Loranzè, Maggio 2019



TAVOLA N°
AR.06

SCALA:
1:50 - 1:200

SERTEC s.r.l.
ENGINEERING CONSULTING

31 Strada Provinciale 222
10010 Loranzè (TO)
TEL. 0125.1970499 FAX 0125.564014
e-mail:
info.sertec@ilquadrifoglio.to.it
www.sertec-engineering.it

IL DIRETTORE TECNICO:
Dott. Ing. Gianluca ODETTO

PROGETTISTA:
Dott. Ing. Domenico GABRIELE
N° 7261 T ALBO INGEGNERI
PROVINCIA DI TORINO

TIMBRO:


CO-PROGETTISTA:
Arch. Marco DI PERNA
N°419 ORDINE ARCHITETTI
PROVINCIA DI BIELLA

ALTRA FIGURA:

TIMBRO:


TIMBRO:
