



INDIVIDUAZIONE DELL'AREA DI INTERVENTO SU CARTA
TECNICA REGIONALE C.T.R. - Sezione 134040
scala 1:10.000

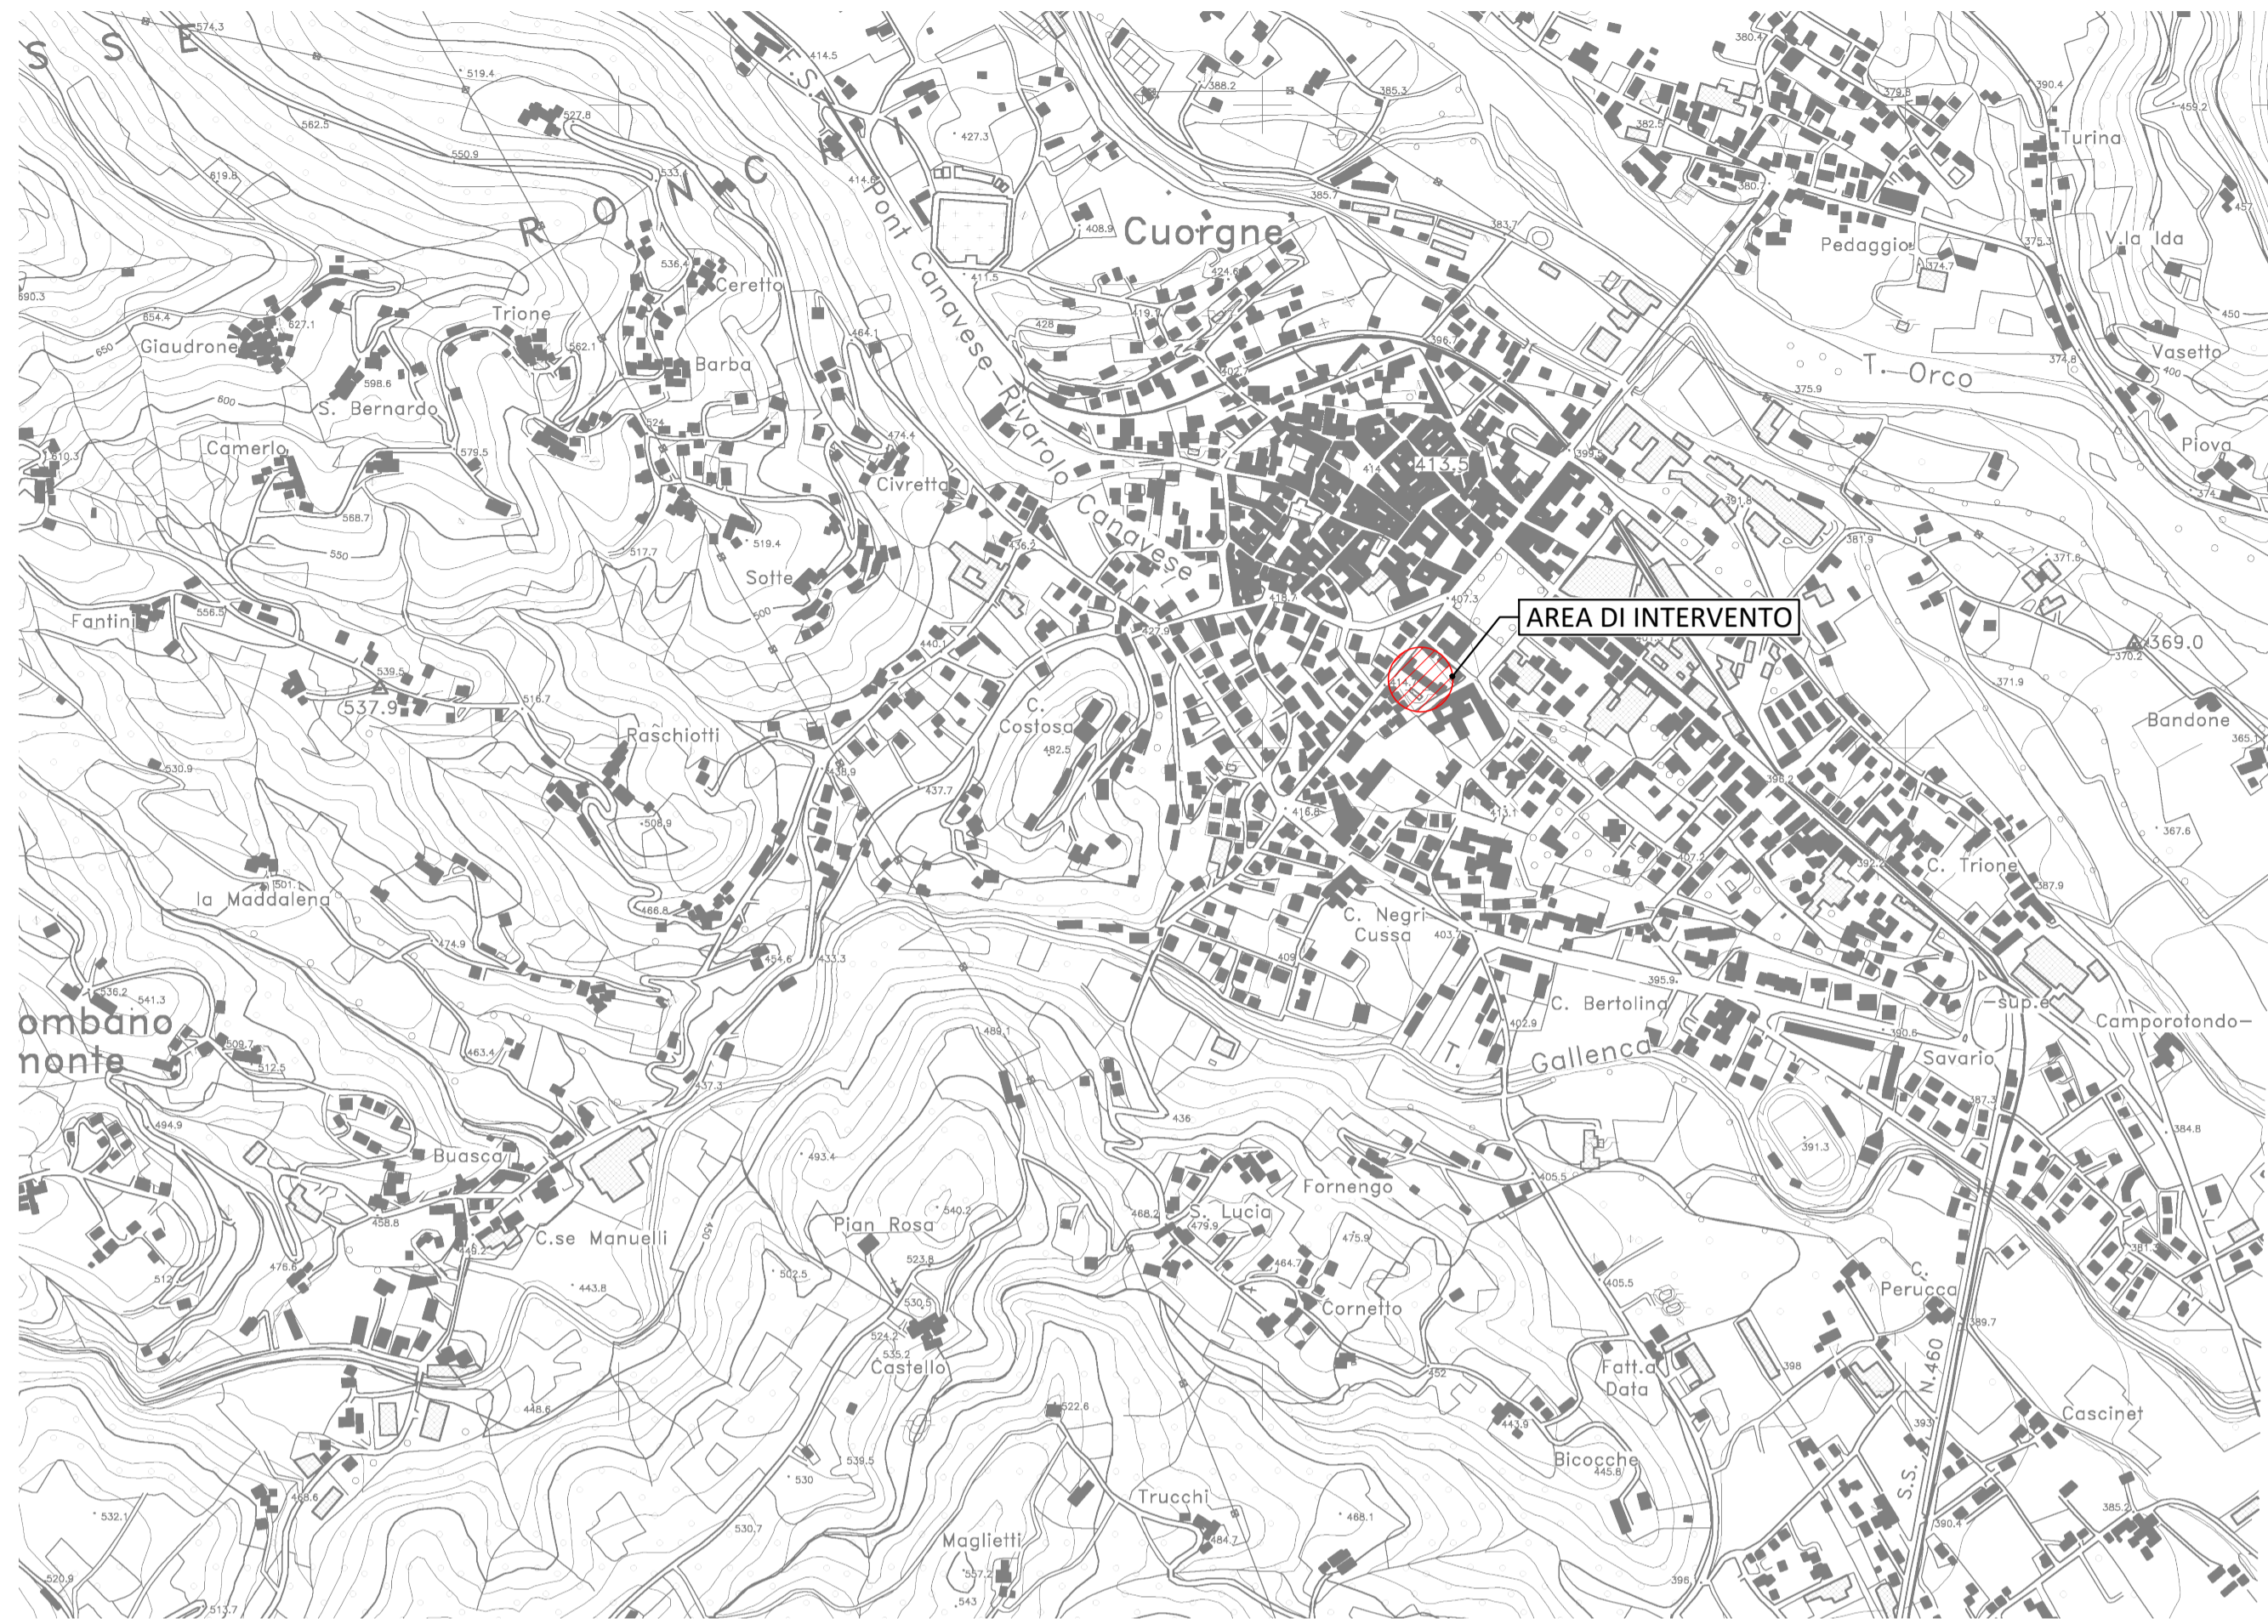

INDIVIDUAZIONE DELL'AREA DI INTERVENTO SU CARTA
TECNICA PROVINCIALE C.T.P. - Elemento 134041
scala 1:5.000



INDIVIDUAZIONE DELL'AREA DI INTERVENTO SU P.R.G.C.
scala 1:2.000

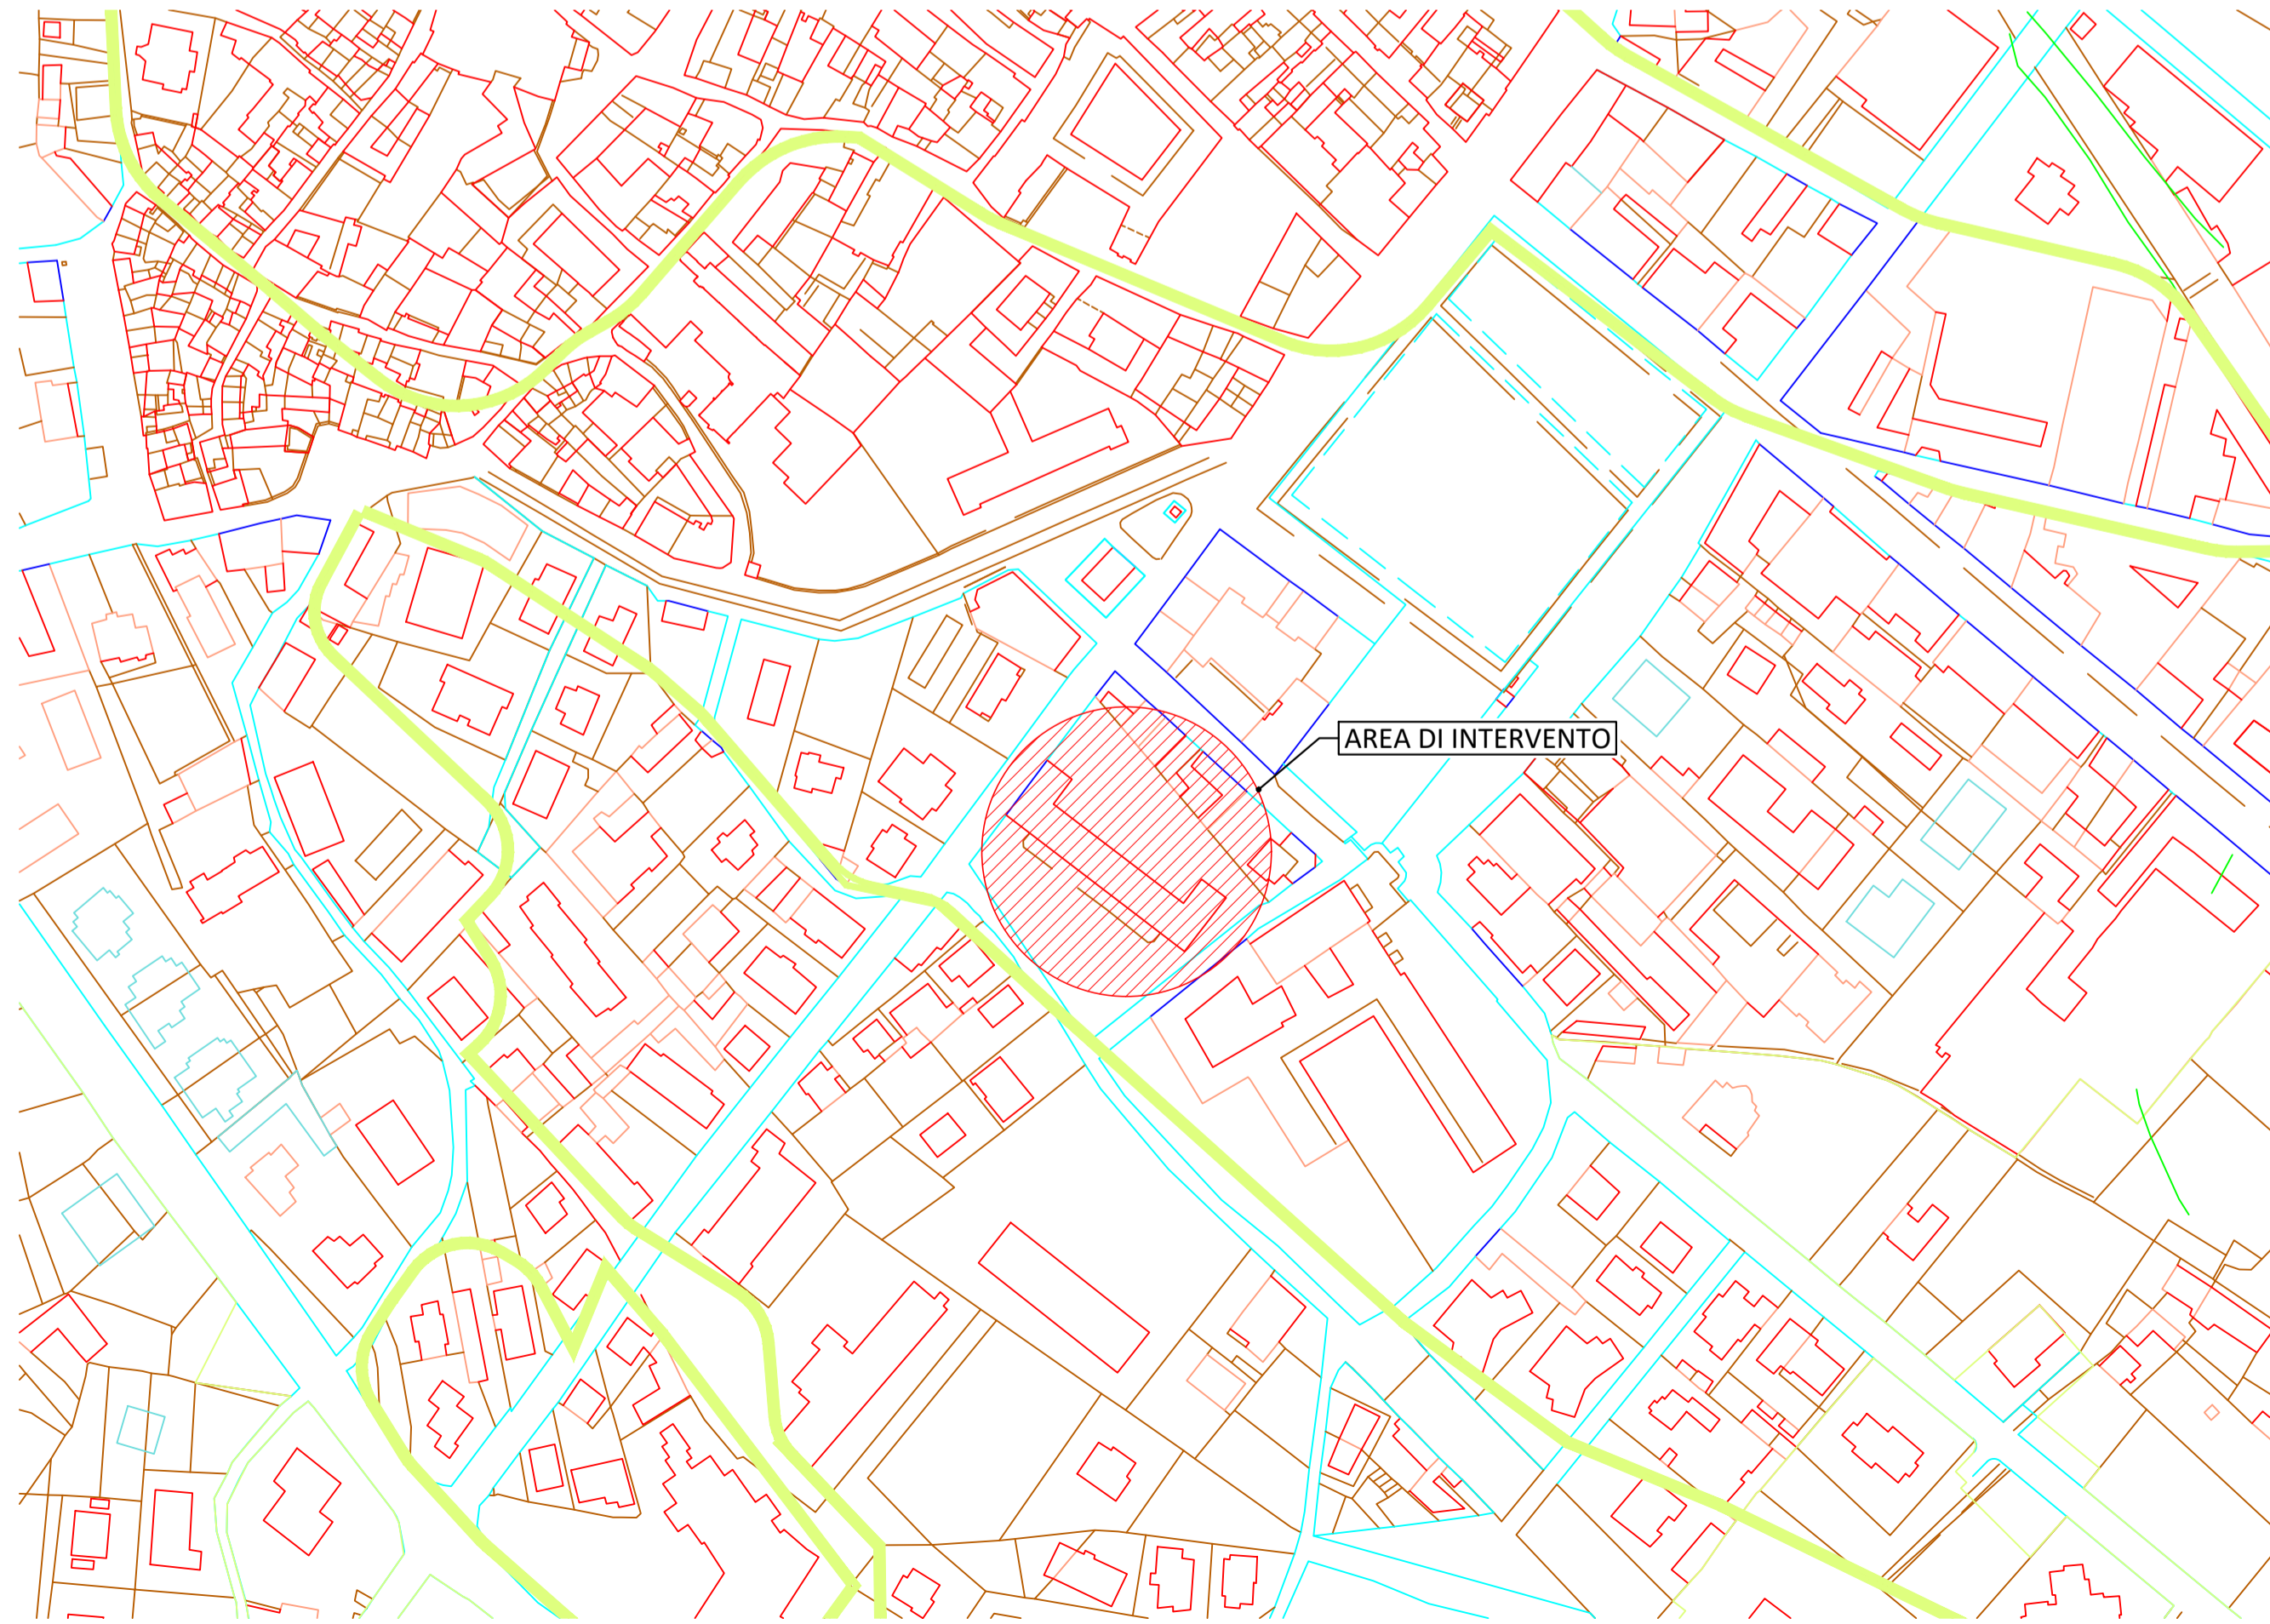

SIMBOLOGIA	SIGLA	DENOMINAZIONE
		CONFINE COMUNALE
	CS	CENTRO STORICO
		NUCLEI RURALI E FRAZIONALI DI PREGIO STORICO DOCUMENTARIO
	NR	NUCLEI RESIDENZIALI ESTERNI
	RC	AREE RESIDENZIALI URBANISTICAMENTE CONSOLIDATE
	RP	AREE RESIDENZIALI DI EDILIZIA PUBBLICA A CAPACITA' INSEDIATIVA ESAURITA
	RI	AREE RESIDENZIALI DI COMPLETAMENTO
	RE	AREE RESIDENZIALI DI ESPANSIONE
		VERDE PRIVATO
		FERROVIA
		STRADE ESISTENTI

REGIONE PIEMONTE

COMUNE DI CUORGNE'

TORINO METROPOLI

IL RESPONSABILE DEL PROCEDIMENTO:

OGGETTO:

Progettazione, dl, contabilità, coordinamento sicurezza per manutenzione straordinaria edifici scolastici pubblici - scuola elementare A.Peno - CUP: D75B18003820001

LOCALITÀ DELL'INTERVENTO:

COMUNE DI CUORGNE', VIA XXIV Maggio, N° 3

FASE PROGETTUALE:

PROGETTO DEFINITIVO-ESECUTIVO

8	-	-	-	-	-
7	-	-	-	-	-
6	-	-	-	-	-
5	-	-	-	-	-
4	-	-	-	-	-
3	-	-	-	-	-
2	-	-	-	-	-
1	24/05/2019	Consegna progetto esecutivo	F.T.	M.D.P.	D.G.
REVISIONE	DATA	DESCRIZIONE	REDATTO	VERIFICATO	RIESAMINATO

TITOLO:

INQUADRAMENTO GENERALE

ARCHIVIO:

FILE N°:

4653

TAV AR.01, INQUADRAMENTO GENERALE

DATA:

Loranzè, Maggio 2019

TAVOLA N°:

AR.01

SCALA:

VARIE

SERTEC s.r.l.

ENGINEERING CONSULTING

31 Strada Provinciale 222

10010 Loranzè (TO)

TEL. 0125.1970499 FAX 0125.564014

e-mail: info.sertec@ilquadrifoglio.to.it

www.sertec-engineering.it

IL DIRETTORE TECNICO:

Dott. Ing. Gianluca ODETTO

PROGETTISTA:

Dott. Ing. Domenico GABRIELE

N° 7261 T ALBO INGEGNERI

PROVINCIA DI TORINO

CO-PROGETTISTA:

Arch. Marco DI PERNA

N° 419 ORDINE ARCHITETTI

PROVINCIA DI BIELLA

TIMBRO:

ORDINE DEGLI ARCHITETTI

PAESAGGISTI E CONSERVATORI

DELLA PROVINCIA DI BIELLA

sezione Architetti

N° 419

Arch. Marco DI PERNA

TIMBRO:

ORDINE DEGLI ARCHITETTI

PAESAGGISTI E CONSERVATORI

DELLA PROVINCIA DI BIELLA

sezione Architetti

N° 419

Arch. Marco DI PERNA

ALTRA FIGURA:

TIMBRO: