Comune di BUSANO

Arr. il - 6 DIC. 2017

N. Pro. 2572

Cat.

Risposto il

VISTO: allegato al permesso di costruire nr. 2017/13 del - 3 GEN. 2018

IL RESPONSABILE dello Sportello Unico dell'Edilizia

COMUNE DI BUSANO - UFFICIO TECNICO - TORINO

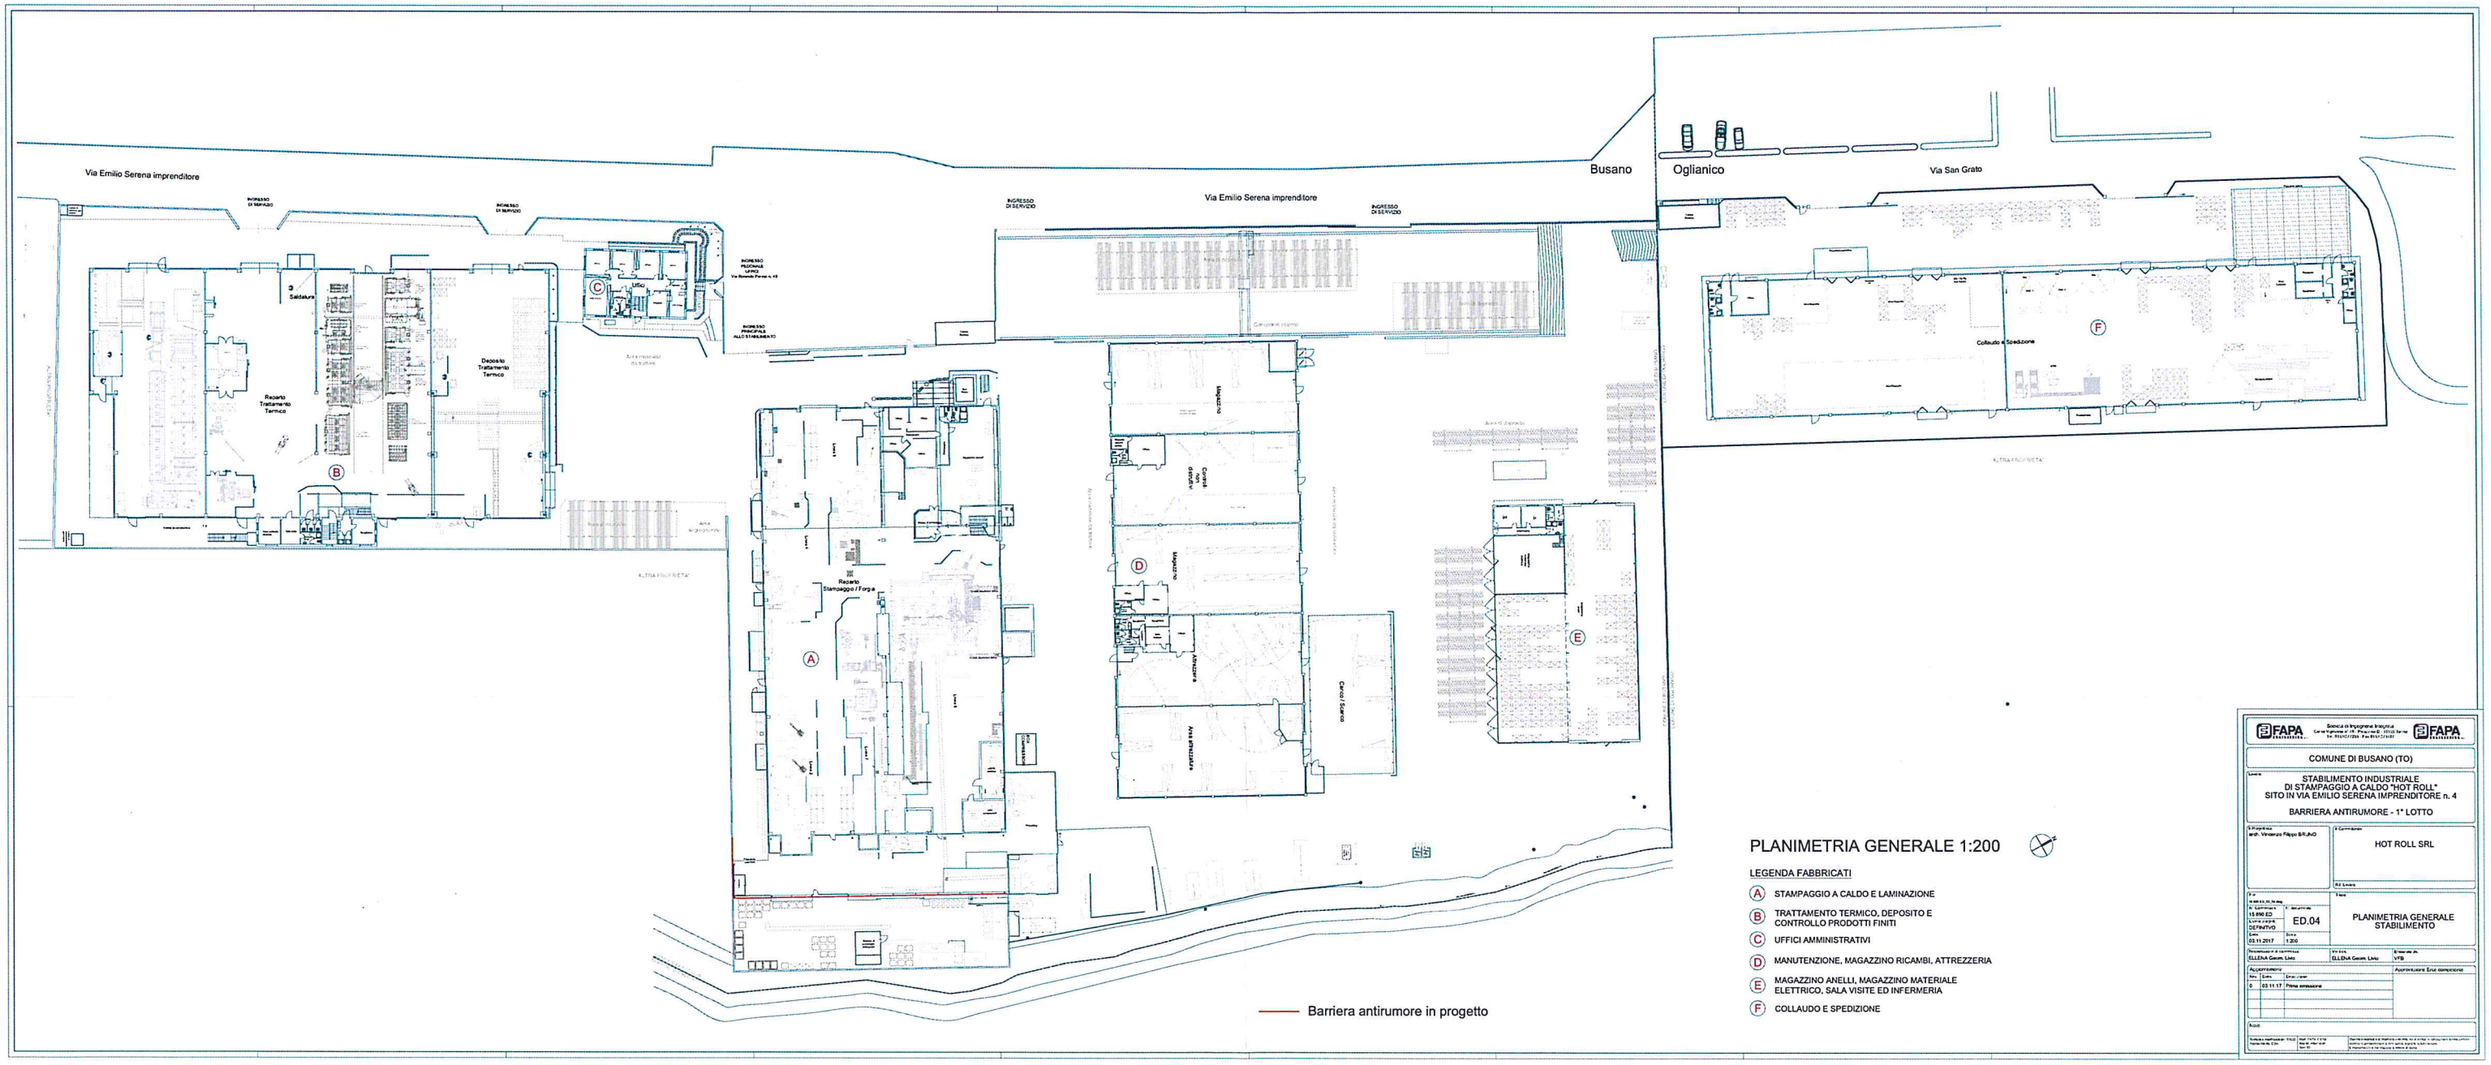

PLANIMETRIA GENERALE 1:200

LEGENDA FABBRICATI

- (A) STAMPAGGIO A CALDO E LAMINAZIONE
- (B) TRATTAMENTO TERMICO, DEPOSITO E CONTROLLO PRODOTTI FINITI
- (C) UFFICI AMMINISTRATIVI
- (D) MANUTENZIONE, MAGAZZINO RICAMBI, ATTREZZERIA
- (E) MAGAZZINO ANELLI, MAGAZZINO MATERIALE ELETTRICO, SALA VISITE ED INFERMERIA
- (F) COLLAUDO E SPEDIZIONE

FAPA

COMUNE DI BUSANO (TO)

STABILIMENTO INDUSTRIALE
DI STAMPAGGIO A CALDO "HOT ROLL"
SITO IN VIA EMILIO SERENA IMPRENDITORE n. 4

BARRIERA ANTIRUMORE - 1° LOTTO

Il Progettista: arch. Vincenzo Filippo BRUNO

Il Committente: HOT ROLL SRL

R.U. Lavoro

N. Commessa: 15.890 ED

Tavola: ED.04

PLANIMETRIA GENERALE STABILIMENTO

Livello Progetto: DEFINITIVO

Data: 03.11.2017

Scala: 1:200

Responsabile di commessa: ELLENA Geom. Livio

Elaborato da: ELLENA Geom. Livio

Controllato da: VTB

Aggiornamenti

Num.	Data	Descrizione	Approvazione Ente competente
0	03.11.17	Prima emissione	

Note:

Tutti i diritti di proprietà intellettuale sono riservati. Vietata la riproduzione anche parziale senza autorizzazione scritta.