




VARIANTE IN CORSO D'OPERA
AL PERMESSO DI COSTRUIRE n.06/2016 del 31/03/2016
INTERVENTO DI RISTRUTTURAZIONE E AMPIAMENTO
PROPRIETA' MIOGEAS SRL VIA TORINO 33
AREA IPT2 / AREA RC13b -

OPERE DI VARIANTE IN CORSO D'OPERA

PROPRIETA' Carlo FENOGLIO GADDO'
Amministratore unico
PROGETTISTI Arch. Carla Bartolozzi
Tetrastudio Architetti Associati
Via Cosmo n.6, Torino
Arch. Chiara Gagliardi
Via M. Adelaide n.1, Torino

DATA Settembre 2017
SCALA varie

OGGETTO Sezione A-A',
Dettaglio della recinzione
STATO CONCESSIONATO, DI CONFRONTO, FINALE

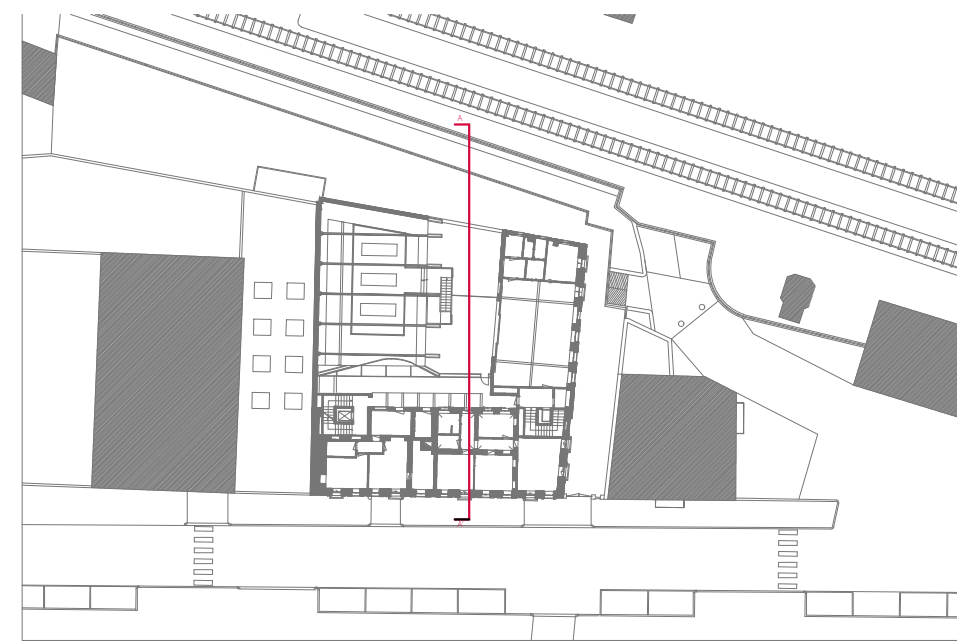


LEGENDA
nuove opere costruite
opere non realizzate


- ELENCO OPERE DI VARIANTE
- MODIFICA DELLA COLLOCAZIONE DELLA STRUTTURA "BOX DI COLLEGAMENTO AL SOPPALCO" (MODIFICA DELLA SAGOMA DI PROSPETTO, CON MANTENIMENTO DELLE VOLUMETRIE CONCESSIONATE);
 - REALIZZAZIONE NUOVO MURO DI CONTENIMENTO E REDIZIONE DELLA PROPRIETA' VERSO LA FERROVIA (ATTUALMENTE CONCESSIONATA IN TERRA ARMATA CON RECINZIONE).
- TALI OPERE IN VARIANTE NON MODIFICANO I PARAMETRI URBANISTICI, LE VOLUMETRIE E LE SUPERFICI GIA' CONCESSIONATE E NON COSTITUISCONO VARIANTE ESSENZIALE



STATO CONCESSIONATO SECONDO PERMESSO DI COSTRUIRE n.06/2016 del 31/03/2016

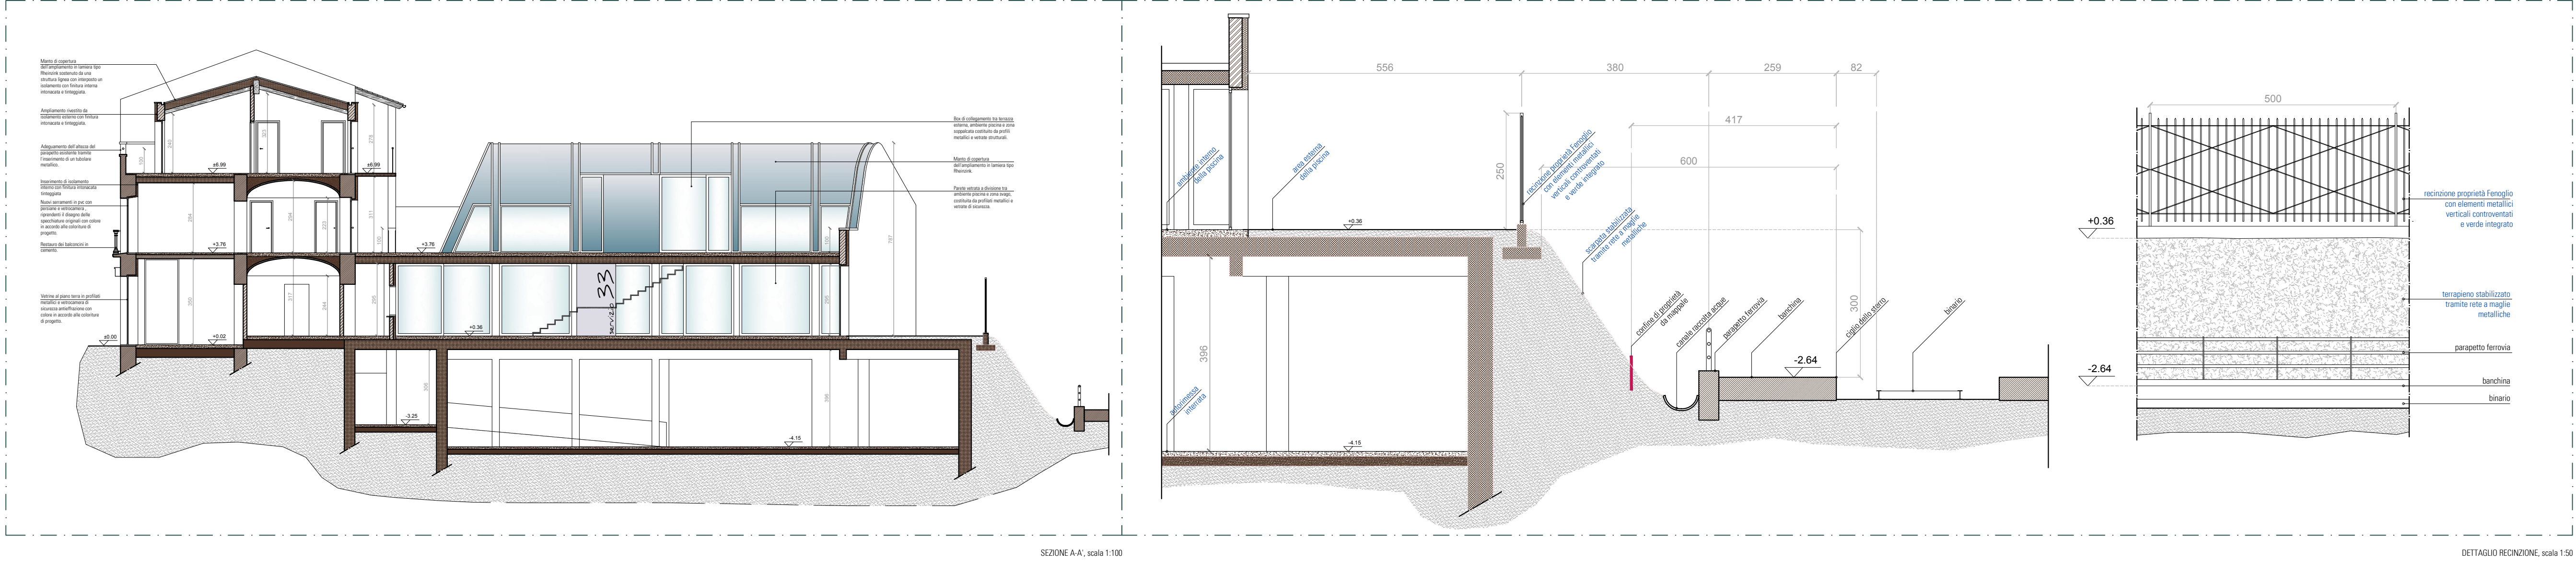

STATO DI CONFRONTO

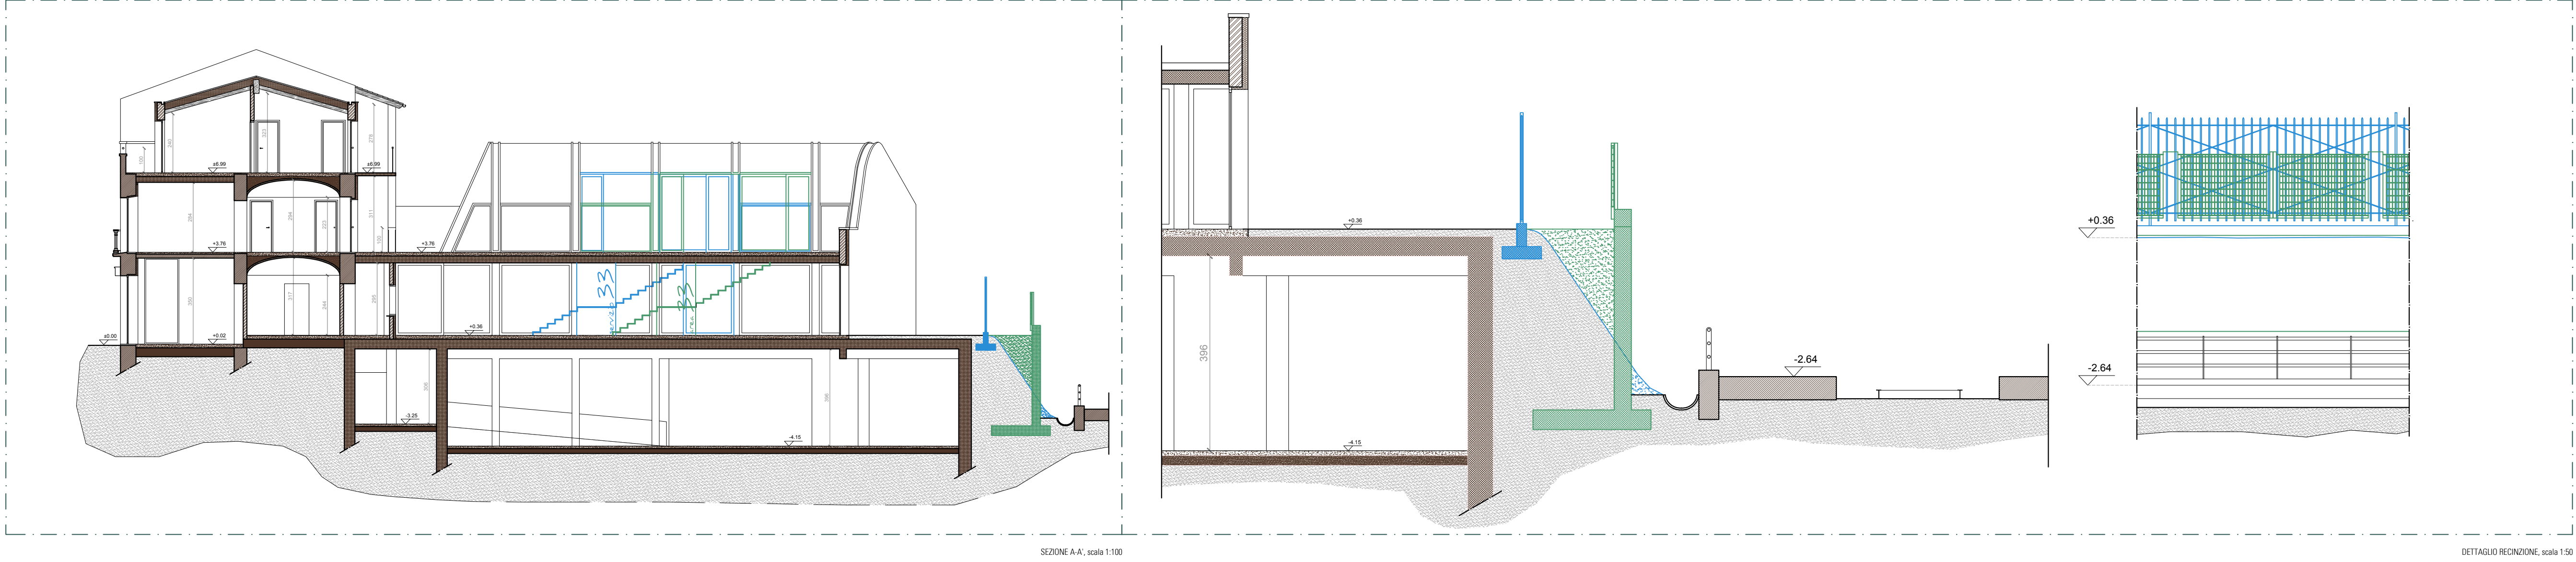

STATO FINALE

