Studio Tecnico
Geom. Federico GOGLIO
Via Soana 9, 10085 PONT CANAVESE
Cod. Fisc. GGL FRC 86L16 D208I
E-mail: geom.federico.goglio@gmail.com
P.IVA 09844810011
Tel. 3402873320

Progetto:	Sopraelevazione ed ampliamento U.I. commerciale (ristorante)
Ubicazione:	Loc. Sant'Anna di Campore n. 21
Proprietà:	CERETTO Gloria Maria (Cod. Fisc. CRTGRM63C52D208S) · CERETTO Paola (Cod. Fisc. CRTPLA68C66D208B) · CERETTO Michela (Cod. Fisc. CRTMHL65B60D208A) · CERETTO Renata (Cod. Fisc. CRTRNT22S49D208H)
Progettista:	Geom. Federico Goglio
N° Tav. 2 / Titolo:	Piante e Sezioni
Scala:	1:200 - 1:100
Data	15 NOV 2016

Il Progettista:

La proprietà: Ceretto Renata

STATO ATTUALE

Piano Seminterrato (scala 1:200)

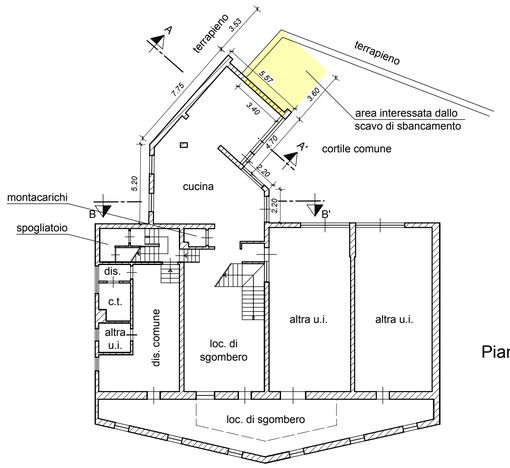

Pianta della copertura (scala 1:200)

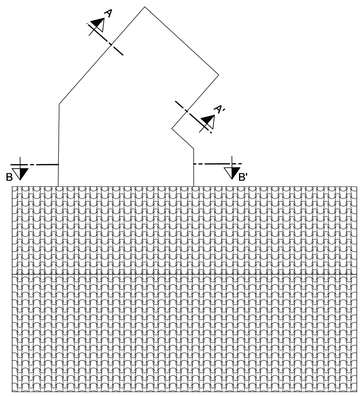

Sezione B- B' (scala 1:100)

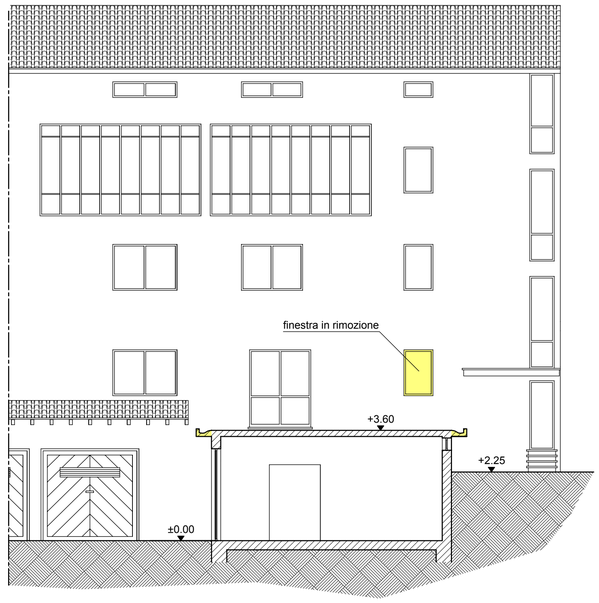

Piano Terreno-Rialzato (scala 1:200)

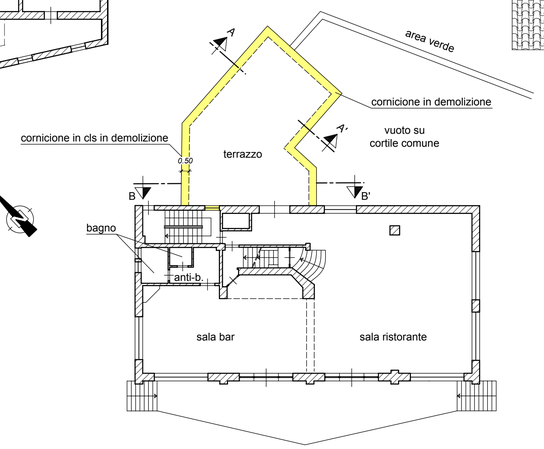

In demolizione/rimozione

In Progetto

Sezione A - A' (scala 1:100)

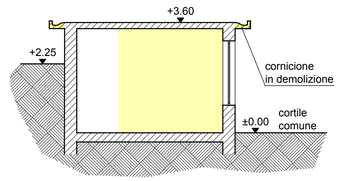

IN PROGETTO

Piano Seminterrato (scala 1.100)

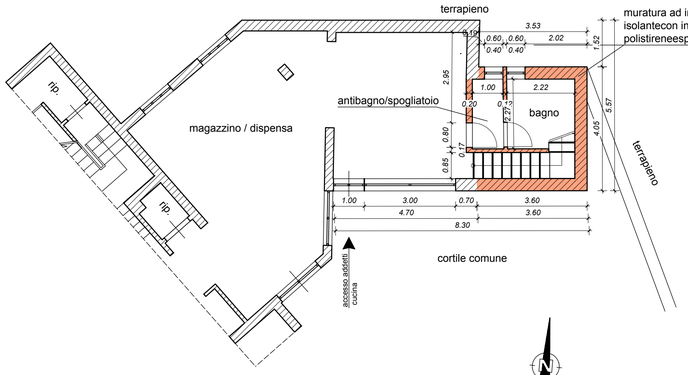

Piano Seminterrato (scala 1:200)

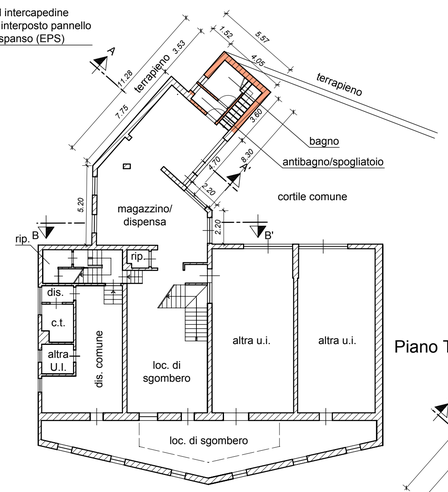

Pianta della copertura (scala 1:200)

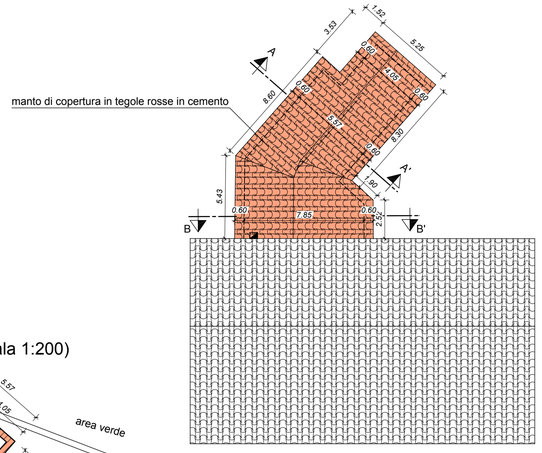

Sezione B- B' (scala 1:200)

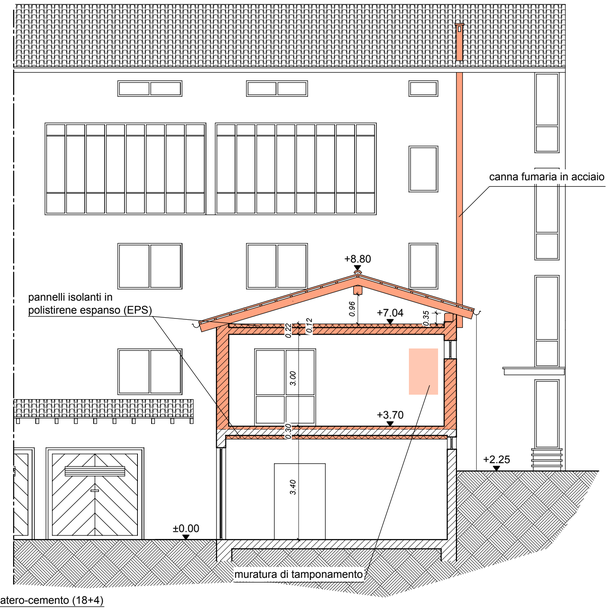

Piano Terreno rialzato (scala 1.100)

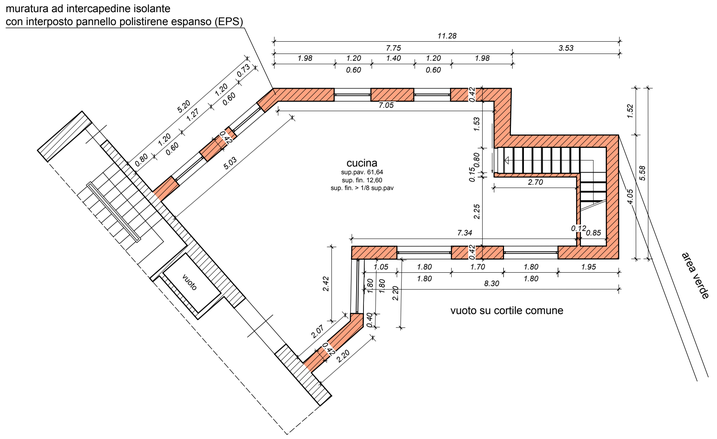

Piano Terreno rialzato (scala 1:200)

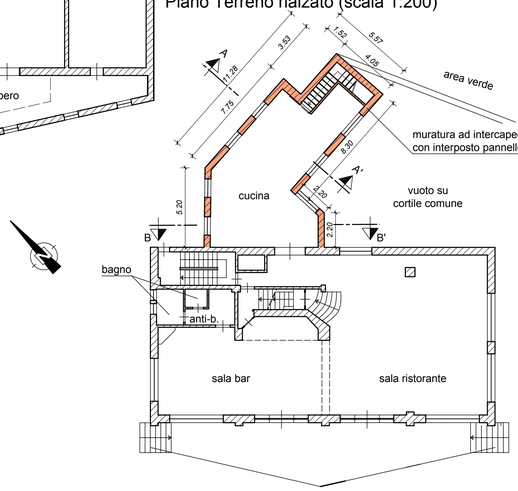
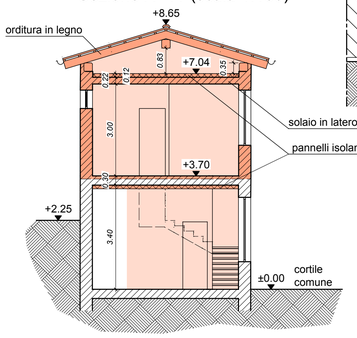
Sezione A - A' (scala 1:100)