



ADEGUAMENTO LOCALI A PIANO TERZO
EDIFICIO EX MANIFATTURA PER TRASFERIMENTO
UFFICIO AGENZIA ENTRATE - CUP. D74B1400022004

PROGETTO ESECUTIVO




TAV. 8
OGGETTO: STATO DI FATTO E PROGETTO
IMPIANTO RIVELAMENTO INCENDI
Scala: 100

PROGETTAZIONE:
Arch. MARIA TERESA NOTO


Dicembre 2016

LEGENDA:	
	Rivelatore ottico di fumo tipo indicizzato installato a soffitto.
	Rivelatore ottico di fumo tipo indicizzato installato nel sottopannellato.
	Alarme ottico-acustico.
	Pulsante manuale di allarme tipo indicizzato.
	Cavo di collegamento.
	Elettrocompensatore assa per impianto sprinkler.
	Nuovo Rivelatore ottico di fumo tipo indicizzato installato di baricentro in soffitto, in versione per settore comune di baricentro in soffitto.
	Nuovo rivelatore ottico di fumo tipo indicizzato installato di baricentro in soffitto.
	Nuovi cavi di collegamento.
	Nuovo allarme ottico-acustico.
	Nuovo centralino.
	Nuovo pulsante manuale di allarme tipo indicizzato.


IMPIANTO RIVELAZIONE INCENDI A SOFFITTO
ESISTENTE - Scala 1.100

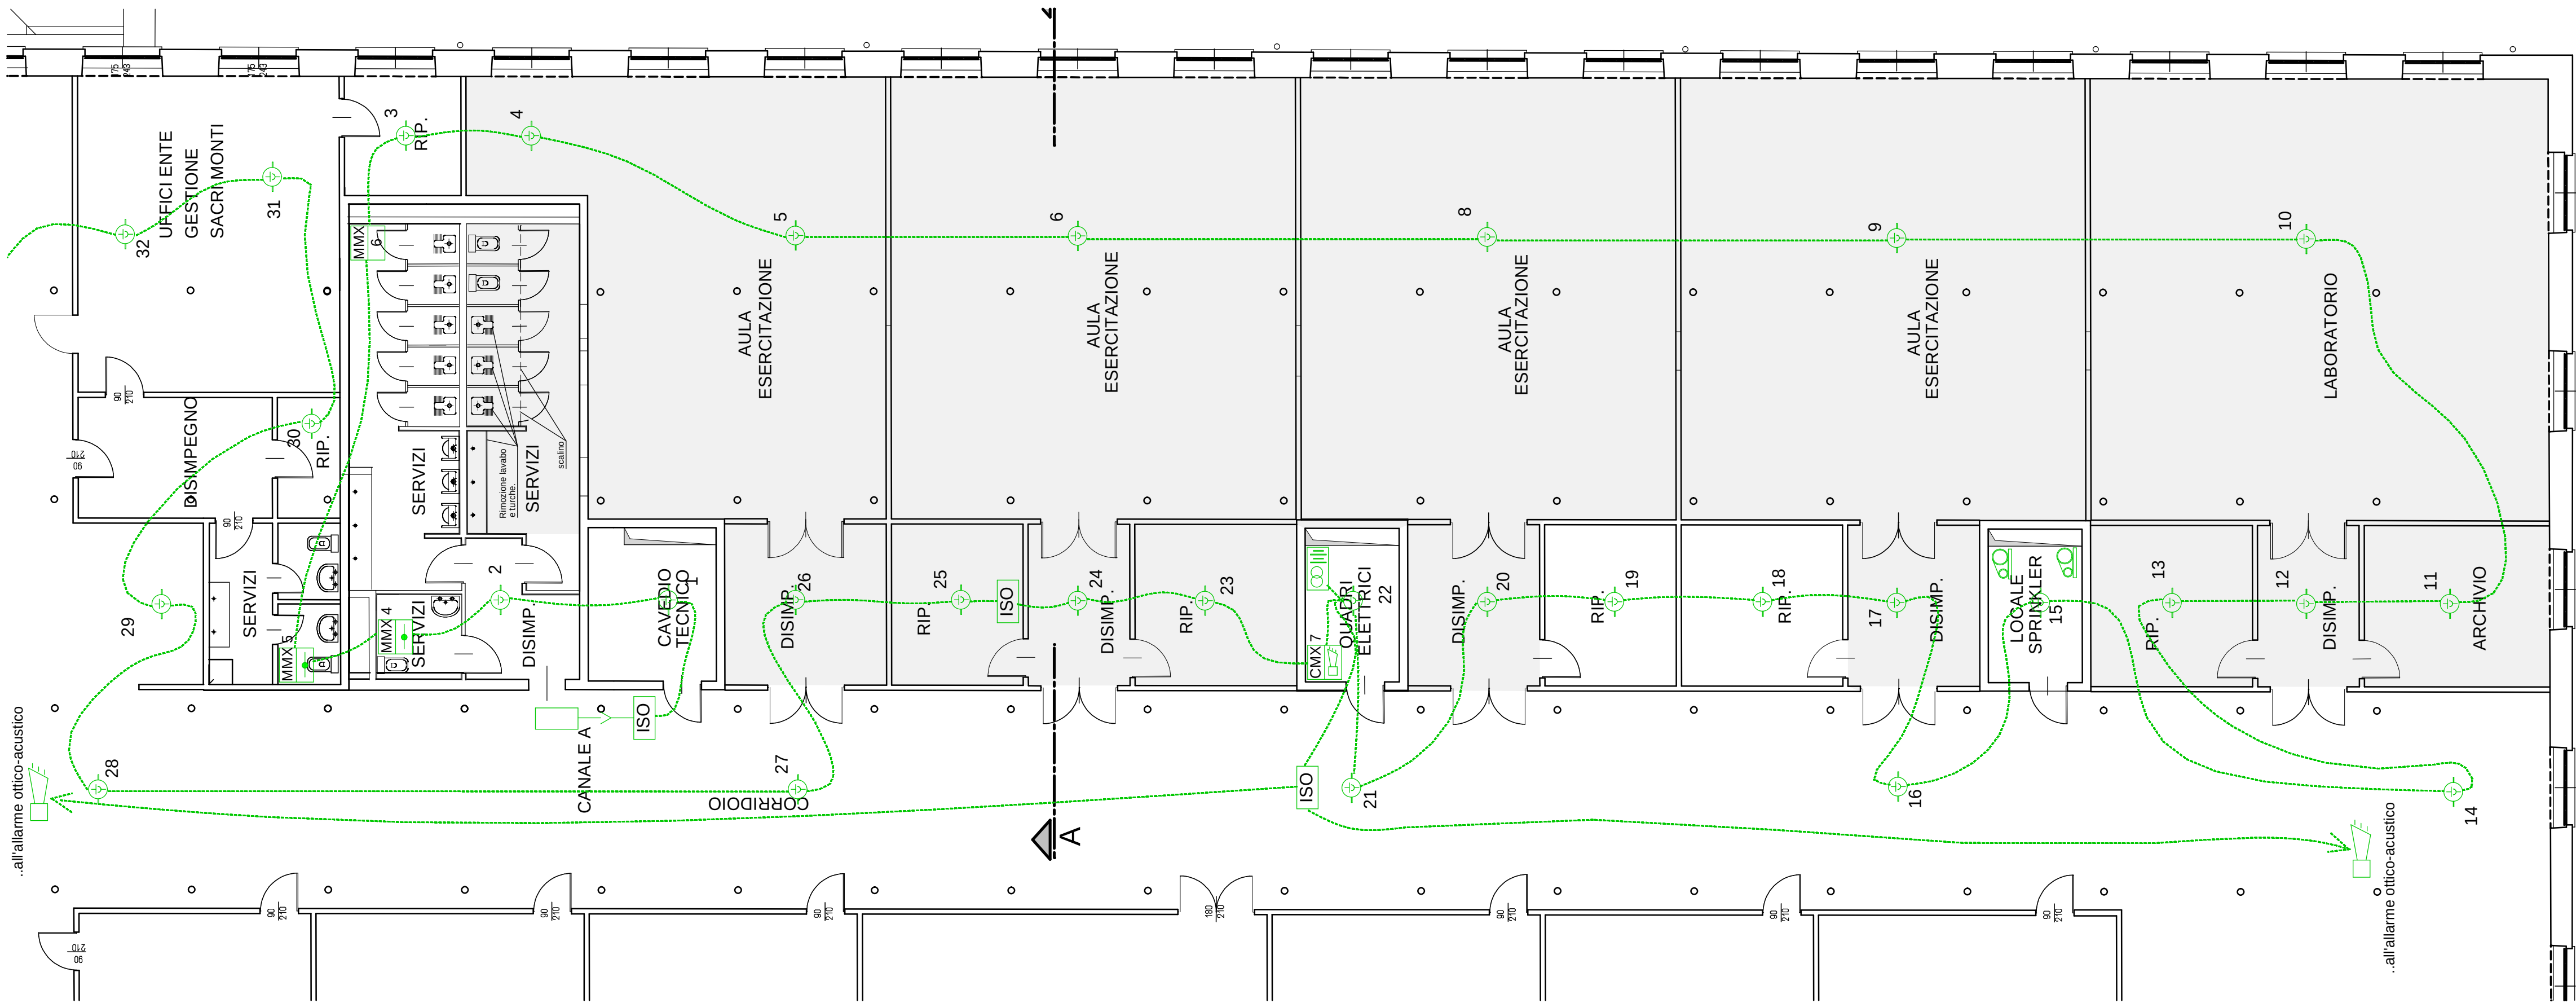

IMPIANTO RIVELAZIONE INCENDI A SOFFITTO
PROGETTO - Scala 1.100

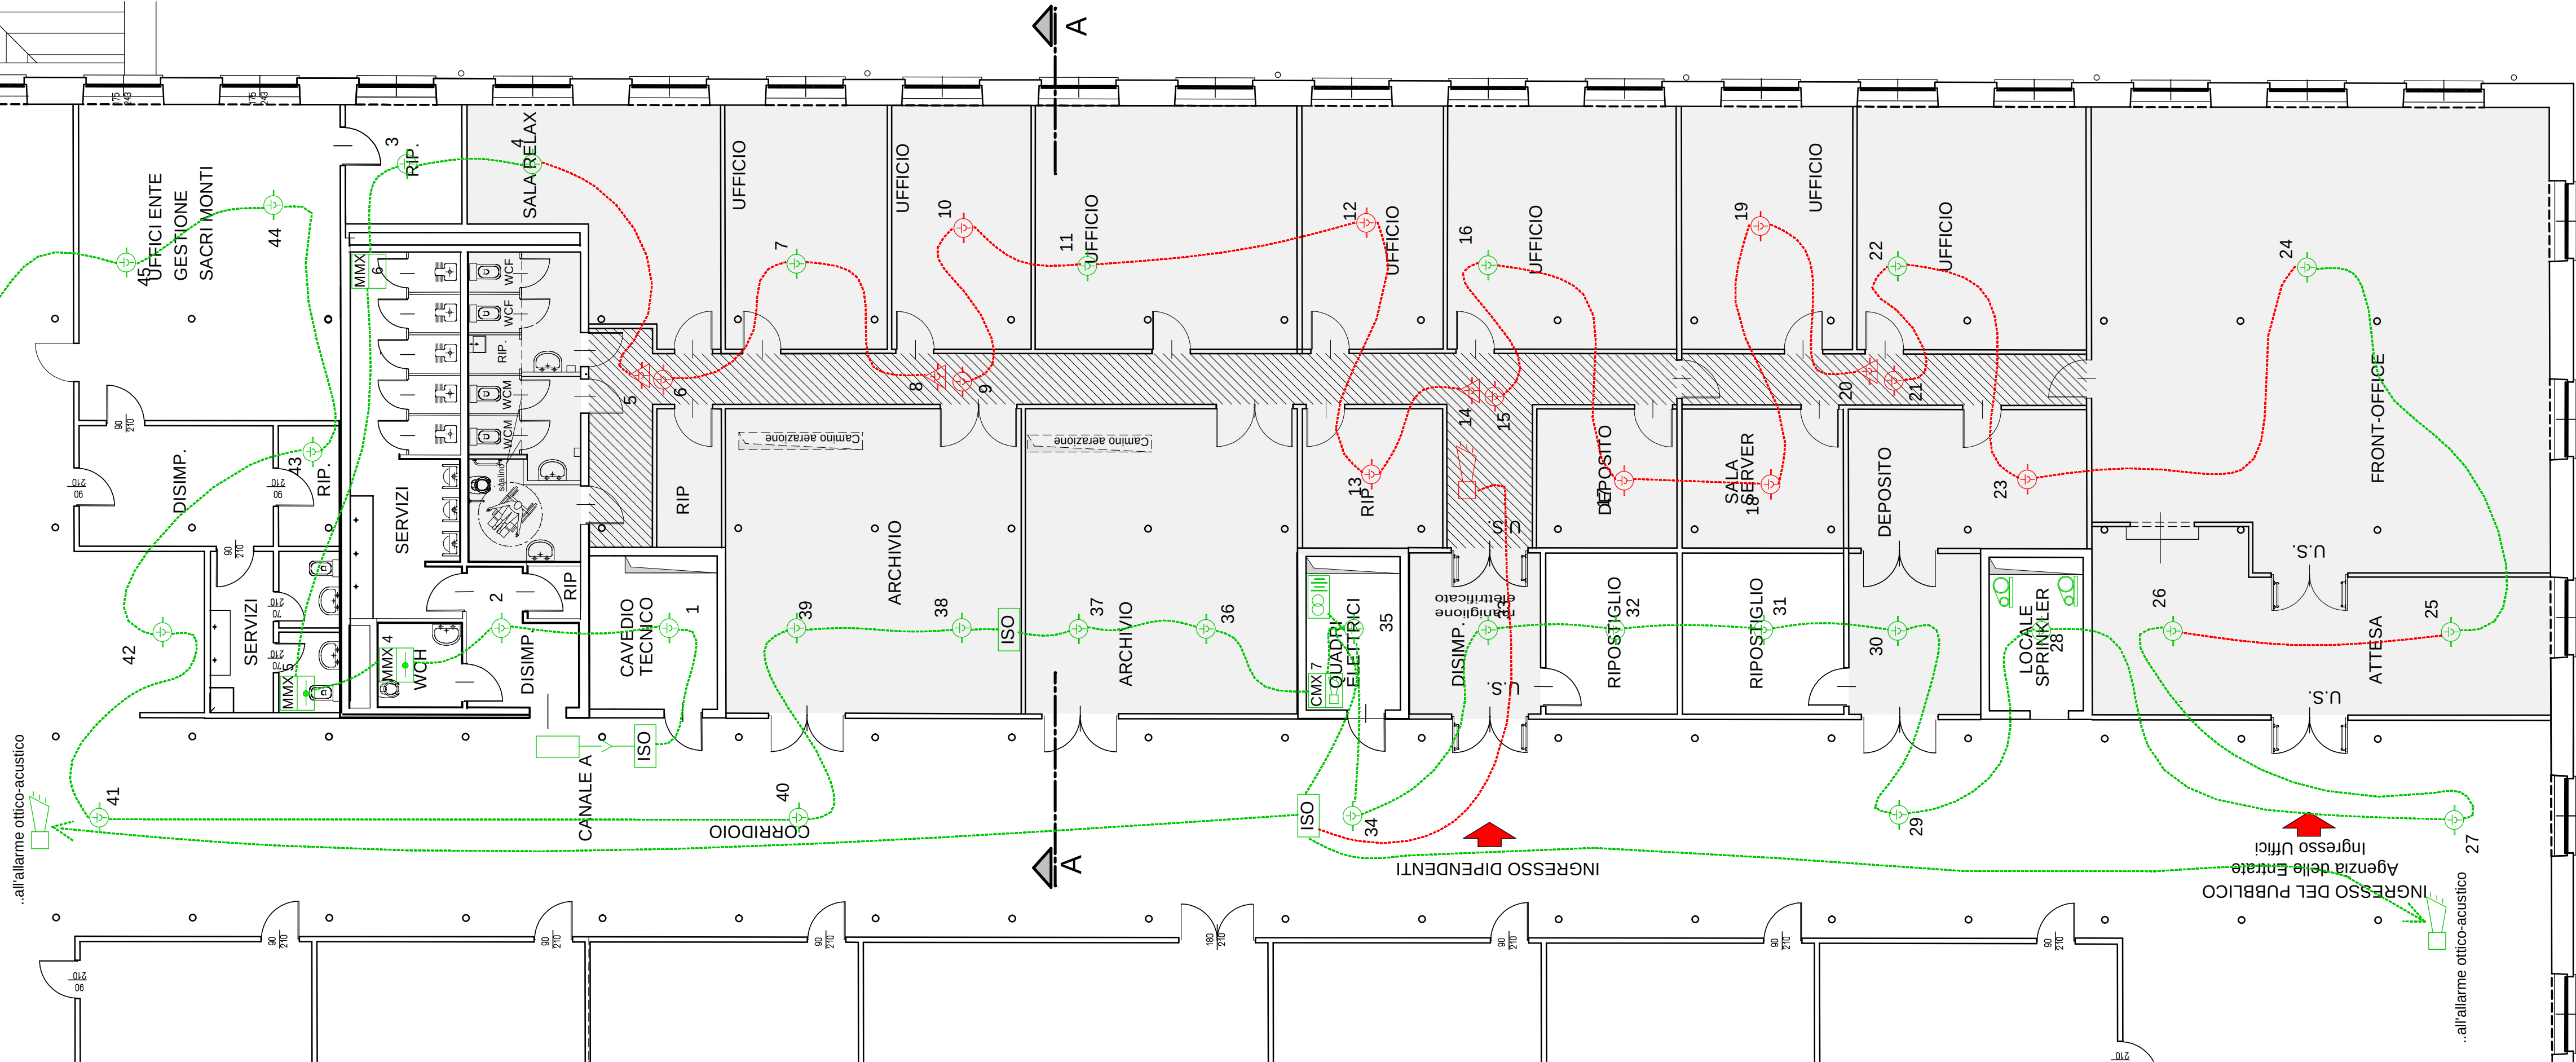

IMPIANTO RIVELAZIONE INCENDI SOTTOPAVIMENTO
ESISTENTE - Scala 1.100

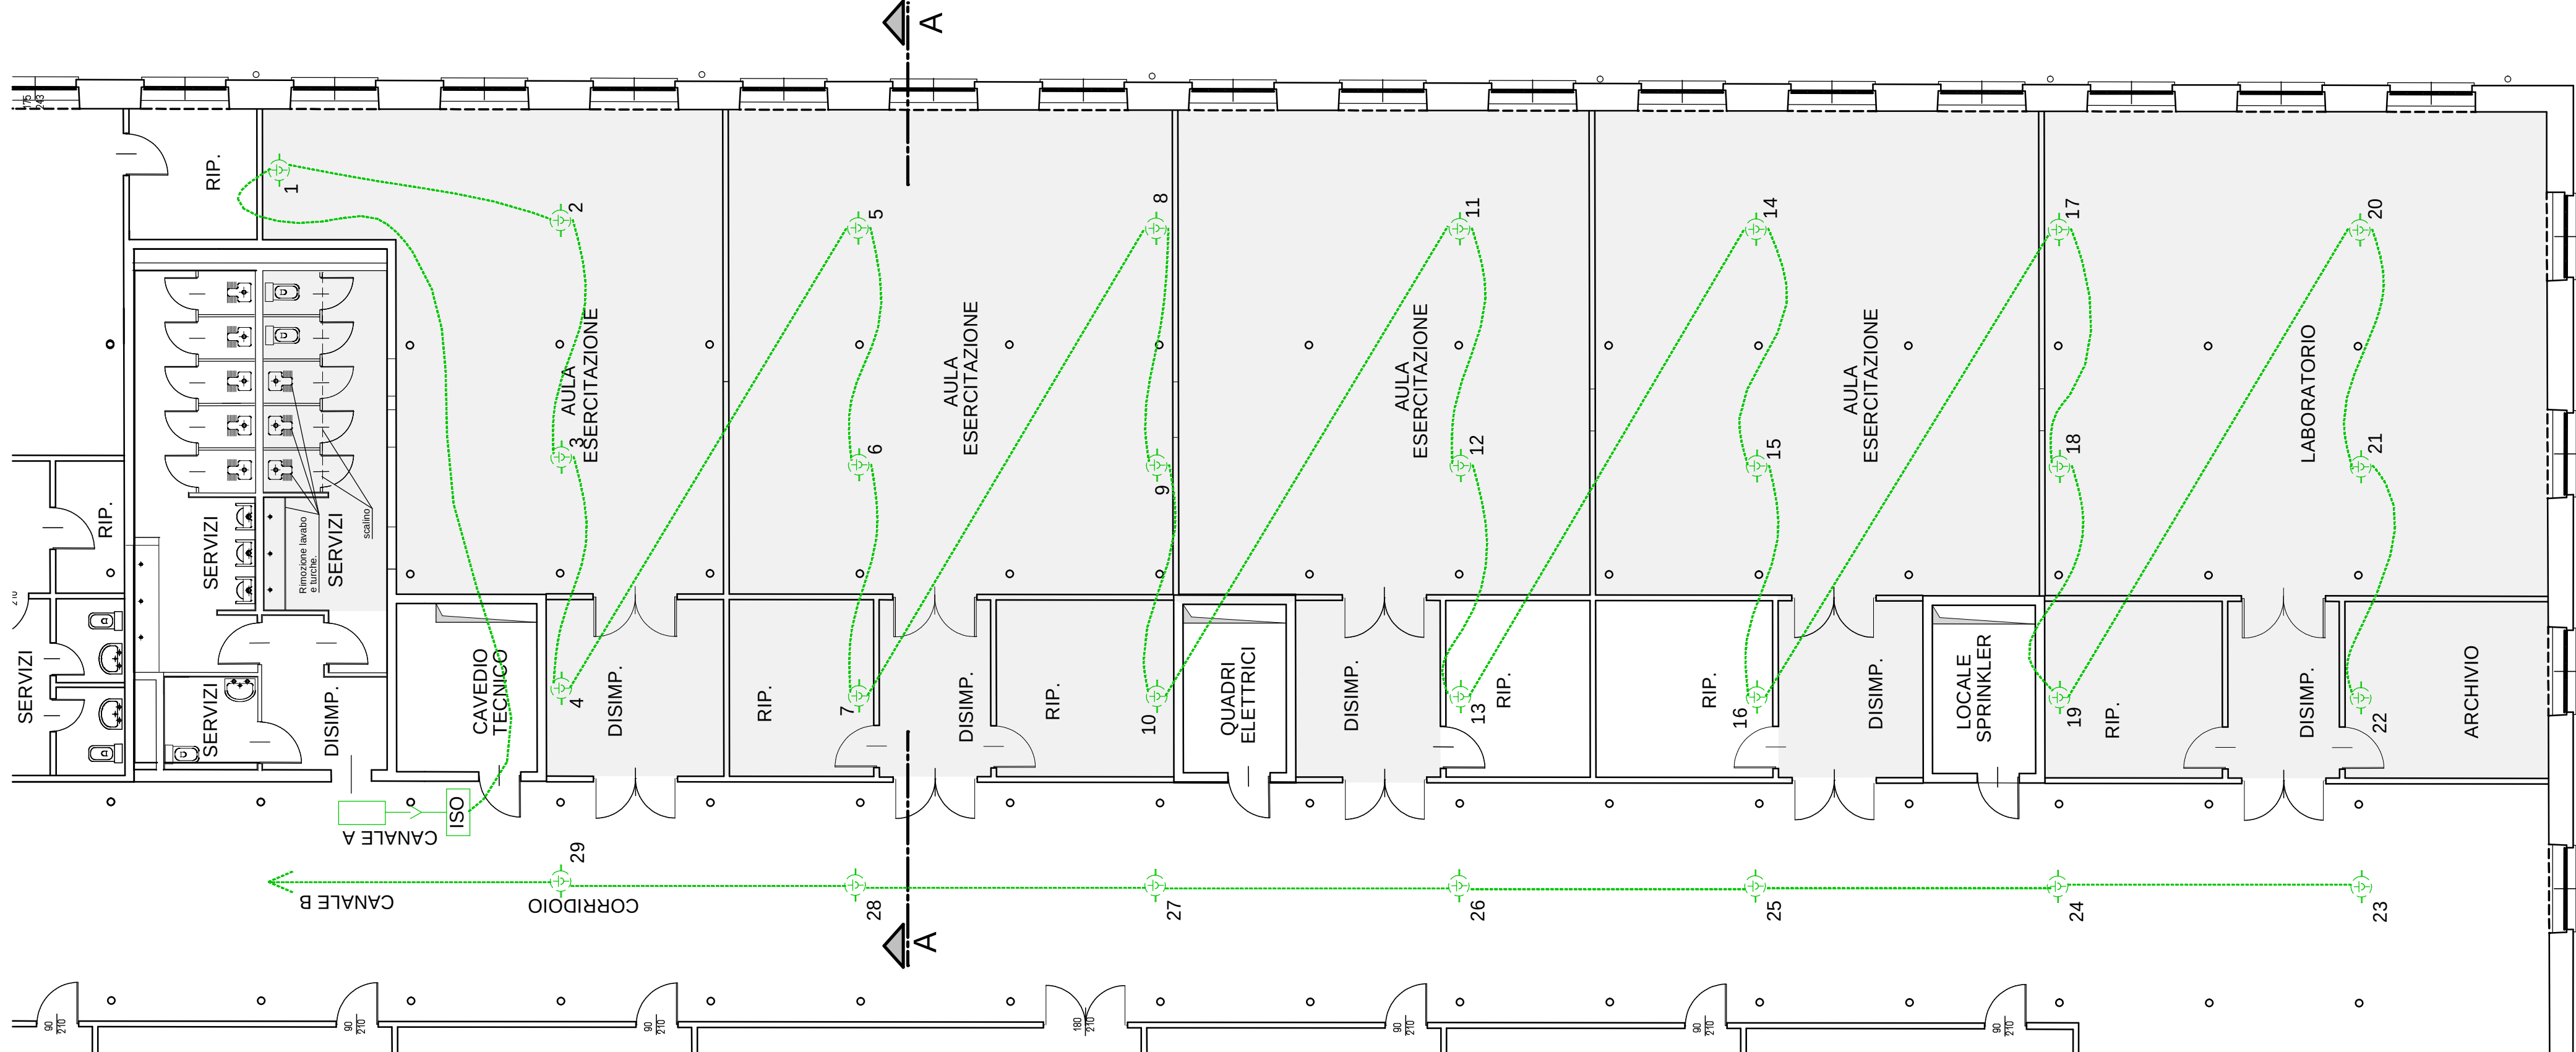

IMPIANTO RIVELAZIONE INCENDI SOTTOPAVIMENTO
PROGETTO - Scala 1.100

