


Pianta
scala 1:50

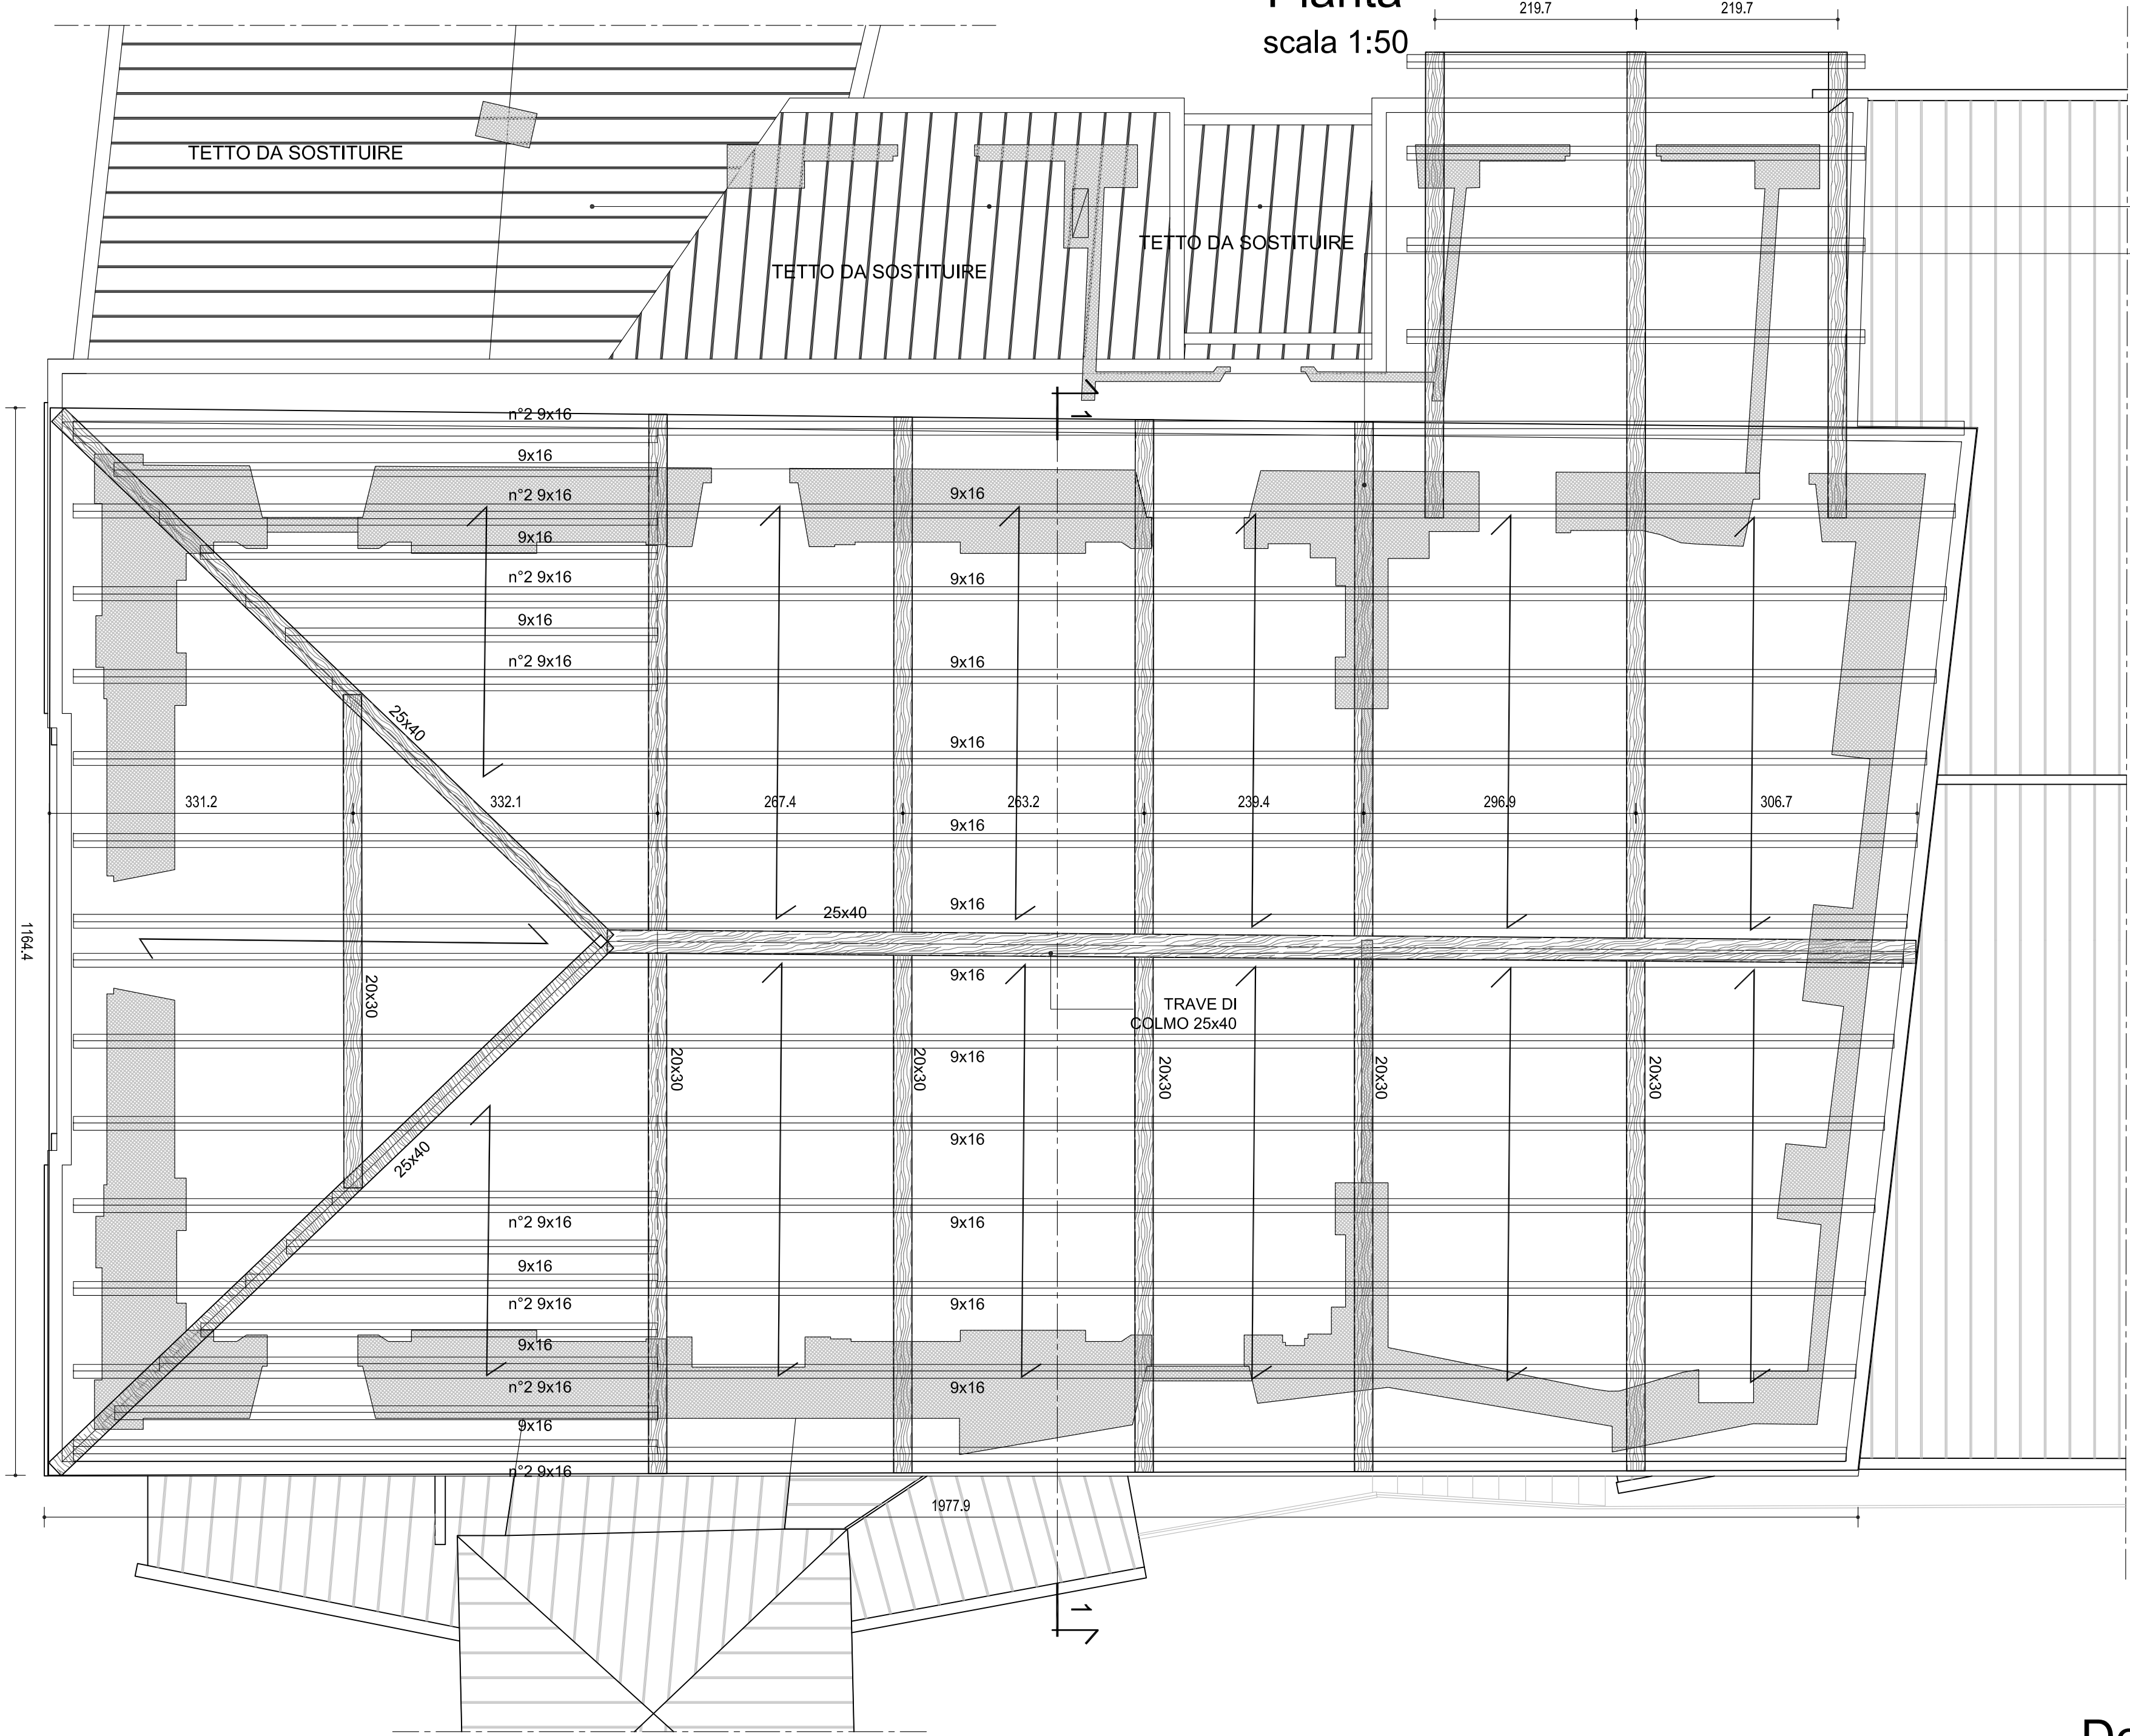

TETTO DA SOSTITUIRE
PUNTONI 20x30cm

OPERE IN LEGNO

Legno massiccio di conifera
classe di resistenza

C24

ACCIAIO PER CARPENTERIA

-Profilati e piatti 275J0 / Fe430C
-Bulloni classe 8.8
-Barre filettate classe 8.8

N.B. TUTTE LE MISURE DEVONO ESSERE
VERIFICATE IN SITU


CLS CORDOLO

-Classe di resistenza 28/35 (Rck=35MPa)
-Classe di esposizione XC1
-Classe di consistenza al getto S4
-Rapporto a/c massimo 0.6
-Tenore minimo cemento (LH) 300 Kg/mc
-Aggregati per CLS conforme a UNI EN 12620
-Diametro massimo inerte 20 mm
-Copriferro nominale 30 mm
-Additivi conformi a EN 934-2


ACCIAIO PER C.A.

B450C

Sezione 1-1
scala 1:50

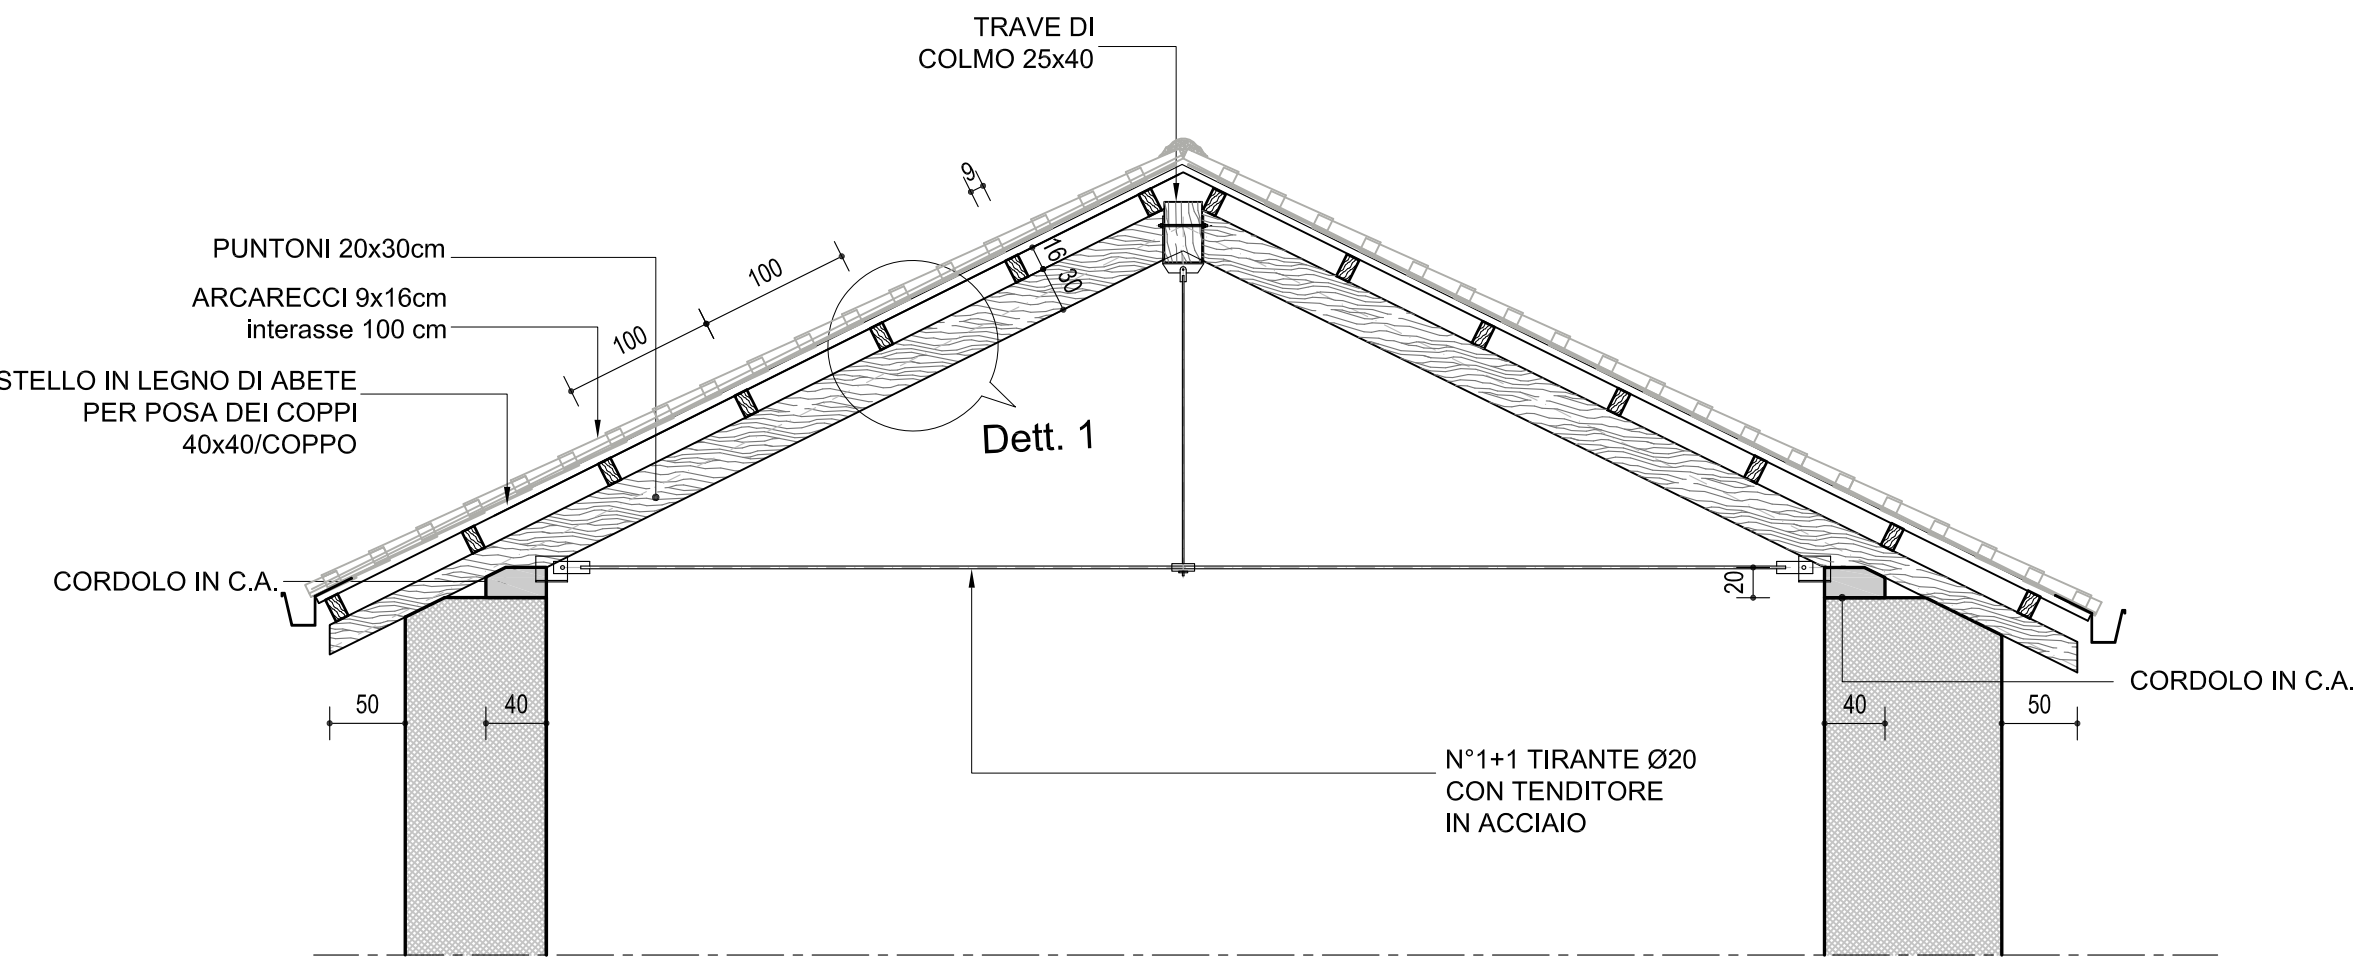

Dettaglio 1
scala 1:20

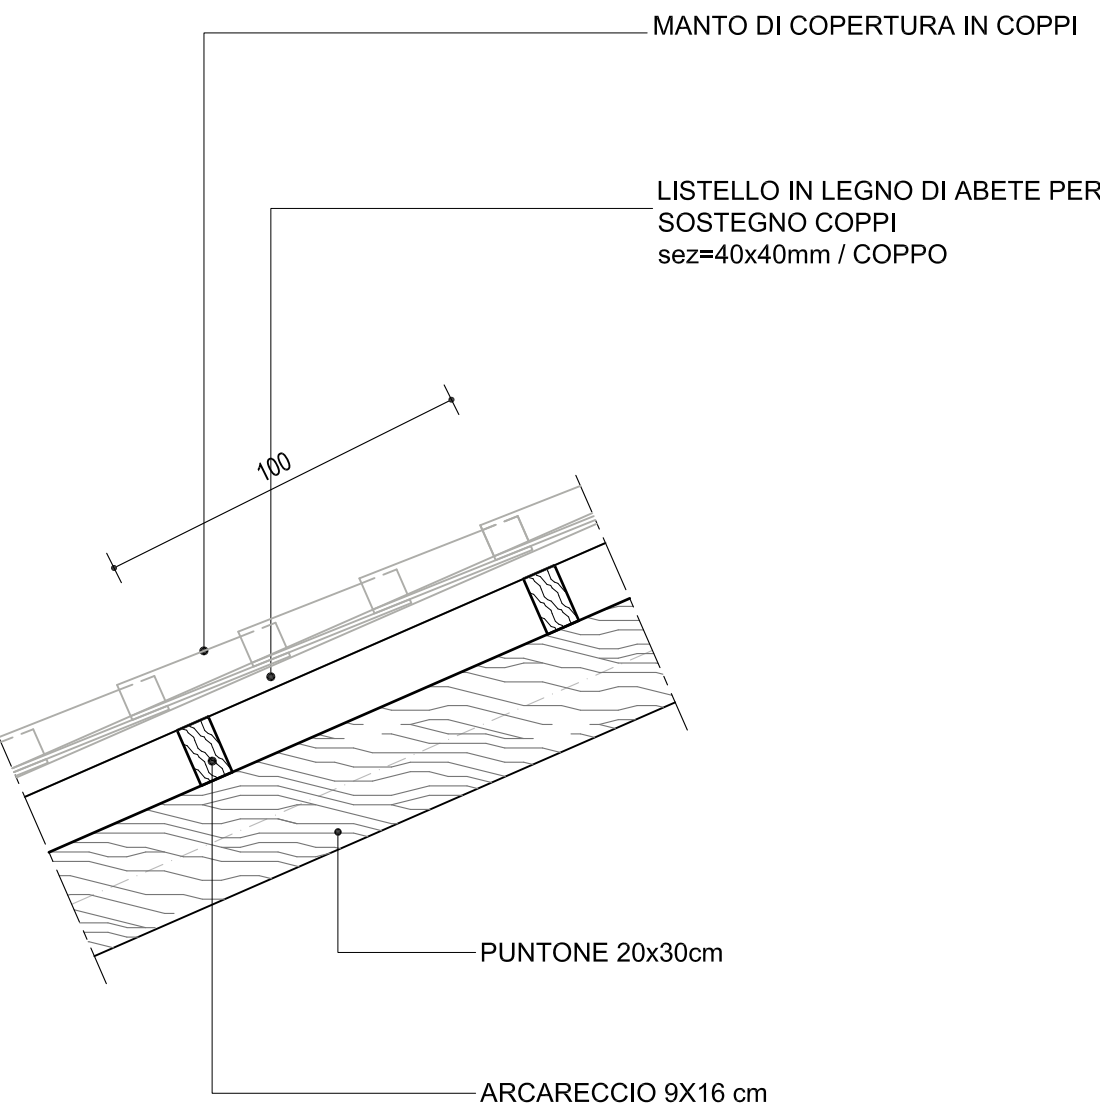

K-PLAN AREA DI INTERVENTO scala 1:500



K-PLAN SEZIONE LONGITUDINALE AA scala 1:200



REGIONE PIEMONTE

CITTA' METROPOLITANA
DI TORINO

CITTA' DI CUORGNÉ'



RESTAURO DEL TEATRO STORICO COMUNALE

CUP: D72C15000070002

PROGETTO ESECUTIVO



Elaborato:

STR.1

Oggetto:

PROGETTO
COPERTURA

Scala: varie

Data: Dicembre 2016

PROGETTAZIONE:
Arch. Maria Teresa NOTO

SUPPORTO AL RUP:
Arch. Prof. Carla BARTOLOZZI